



Regione Piemonte
Città Metropolitana di Torino
Comune di
SUSA

13



Finanziato
dall'Unione europea

NextGenerationEU

Piano Nazionale di Ripresa e Resilienza (PNRR)

Missione 2, Componente 4,

Investimento 2.2 "Interventi per la resilienza, la valorizzazione del territorio e l'efficienza energetica dei comuni. Piccole e medie opere"

**MIGLIORAMENTO SISMICO
DELLA SCUOLA DELL'INFANZIA
DI VIA RE COZIO
CUPD89H18000110001**

Tav ST01

SCALA: **1:50**
DATA: **12/2023**
CON: **AS2316**
REV:
FILE:

*PROGETTO
DEFINITIVO/ESECUTIVO*

**STATO DI PROGETTO
CONNESSIONE DELLE PARETI
MEDIANTE CATENE**

Progetto:




Studio Tecnico Associato

Arch. Vergnano - Ing. Camelliti - Arch. Di Gregorio - Arch. Arena - Arch. Matera
Corso Peschiera 136, 10138 Torino
C.F./P. IVA 10678860015
Tel 011 0361986 Fax 011 0361987 PEC studio.as32@legalmail.it


Responsabile Unico del Procedimento: **Arch. Maria Grazia De Michele**



SEZIONE AA

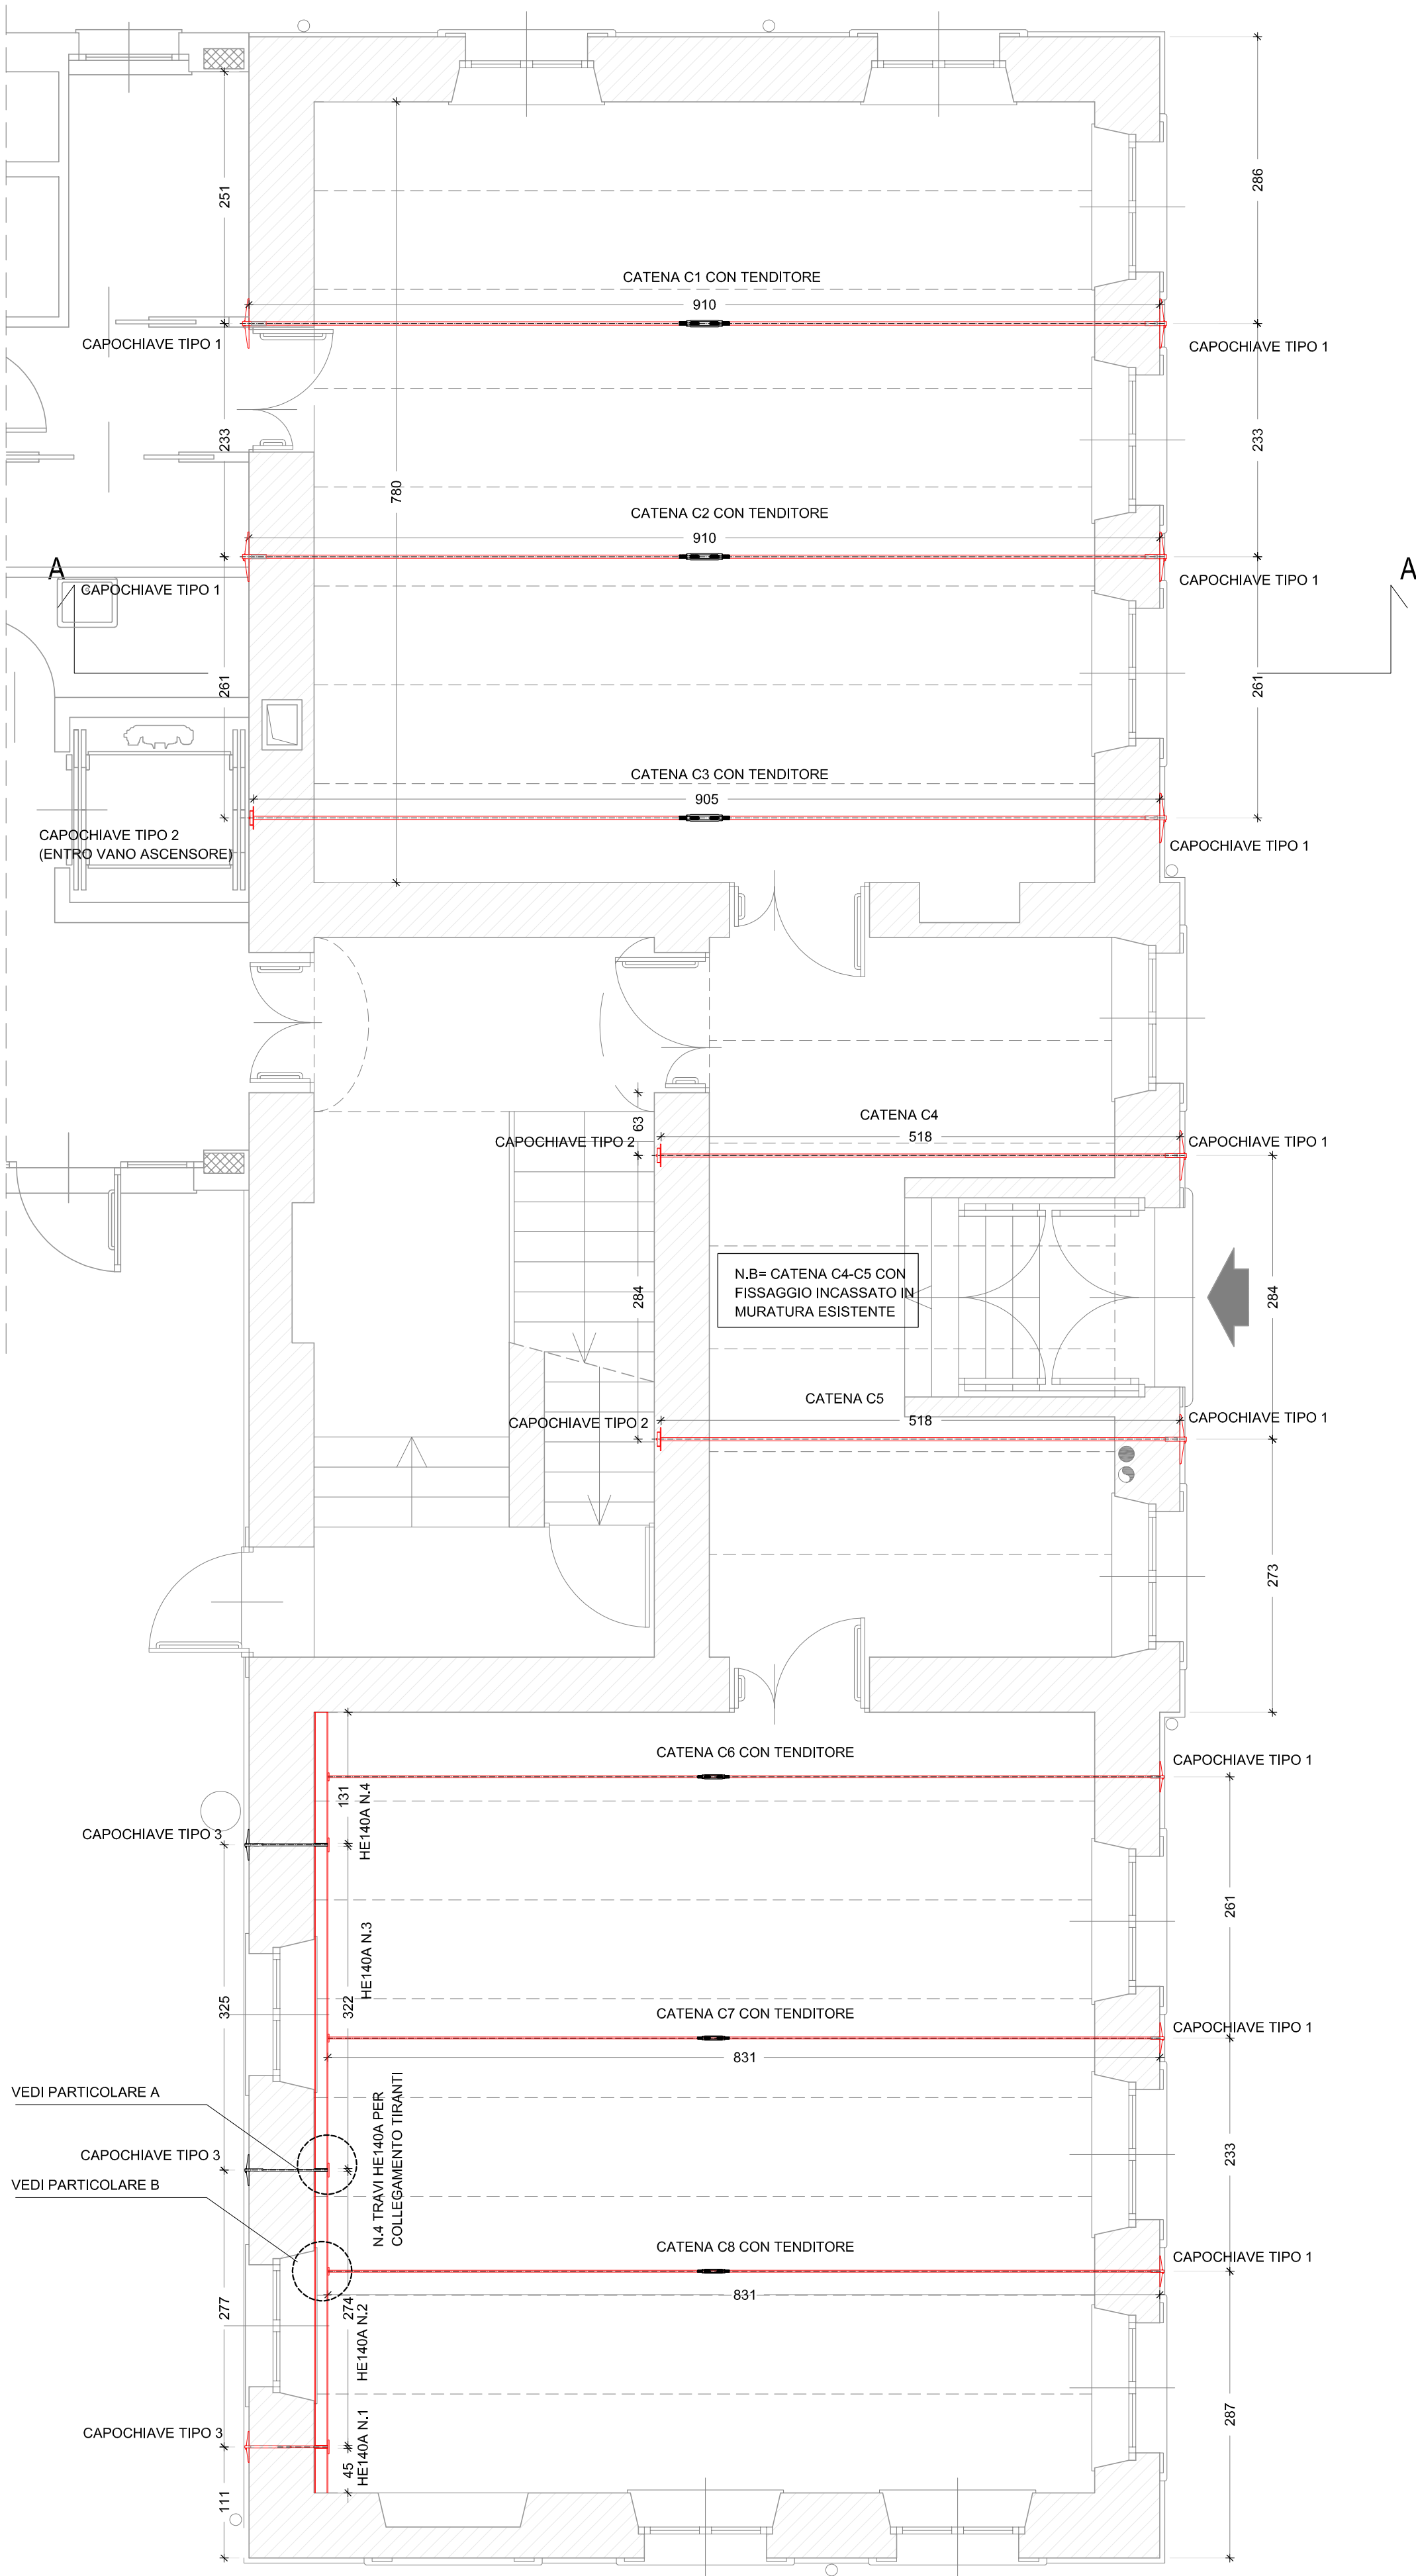

PIANTA PIANO TERRENO

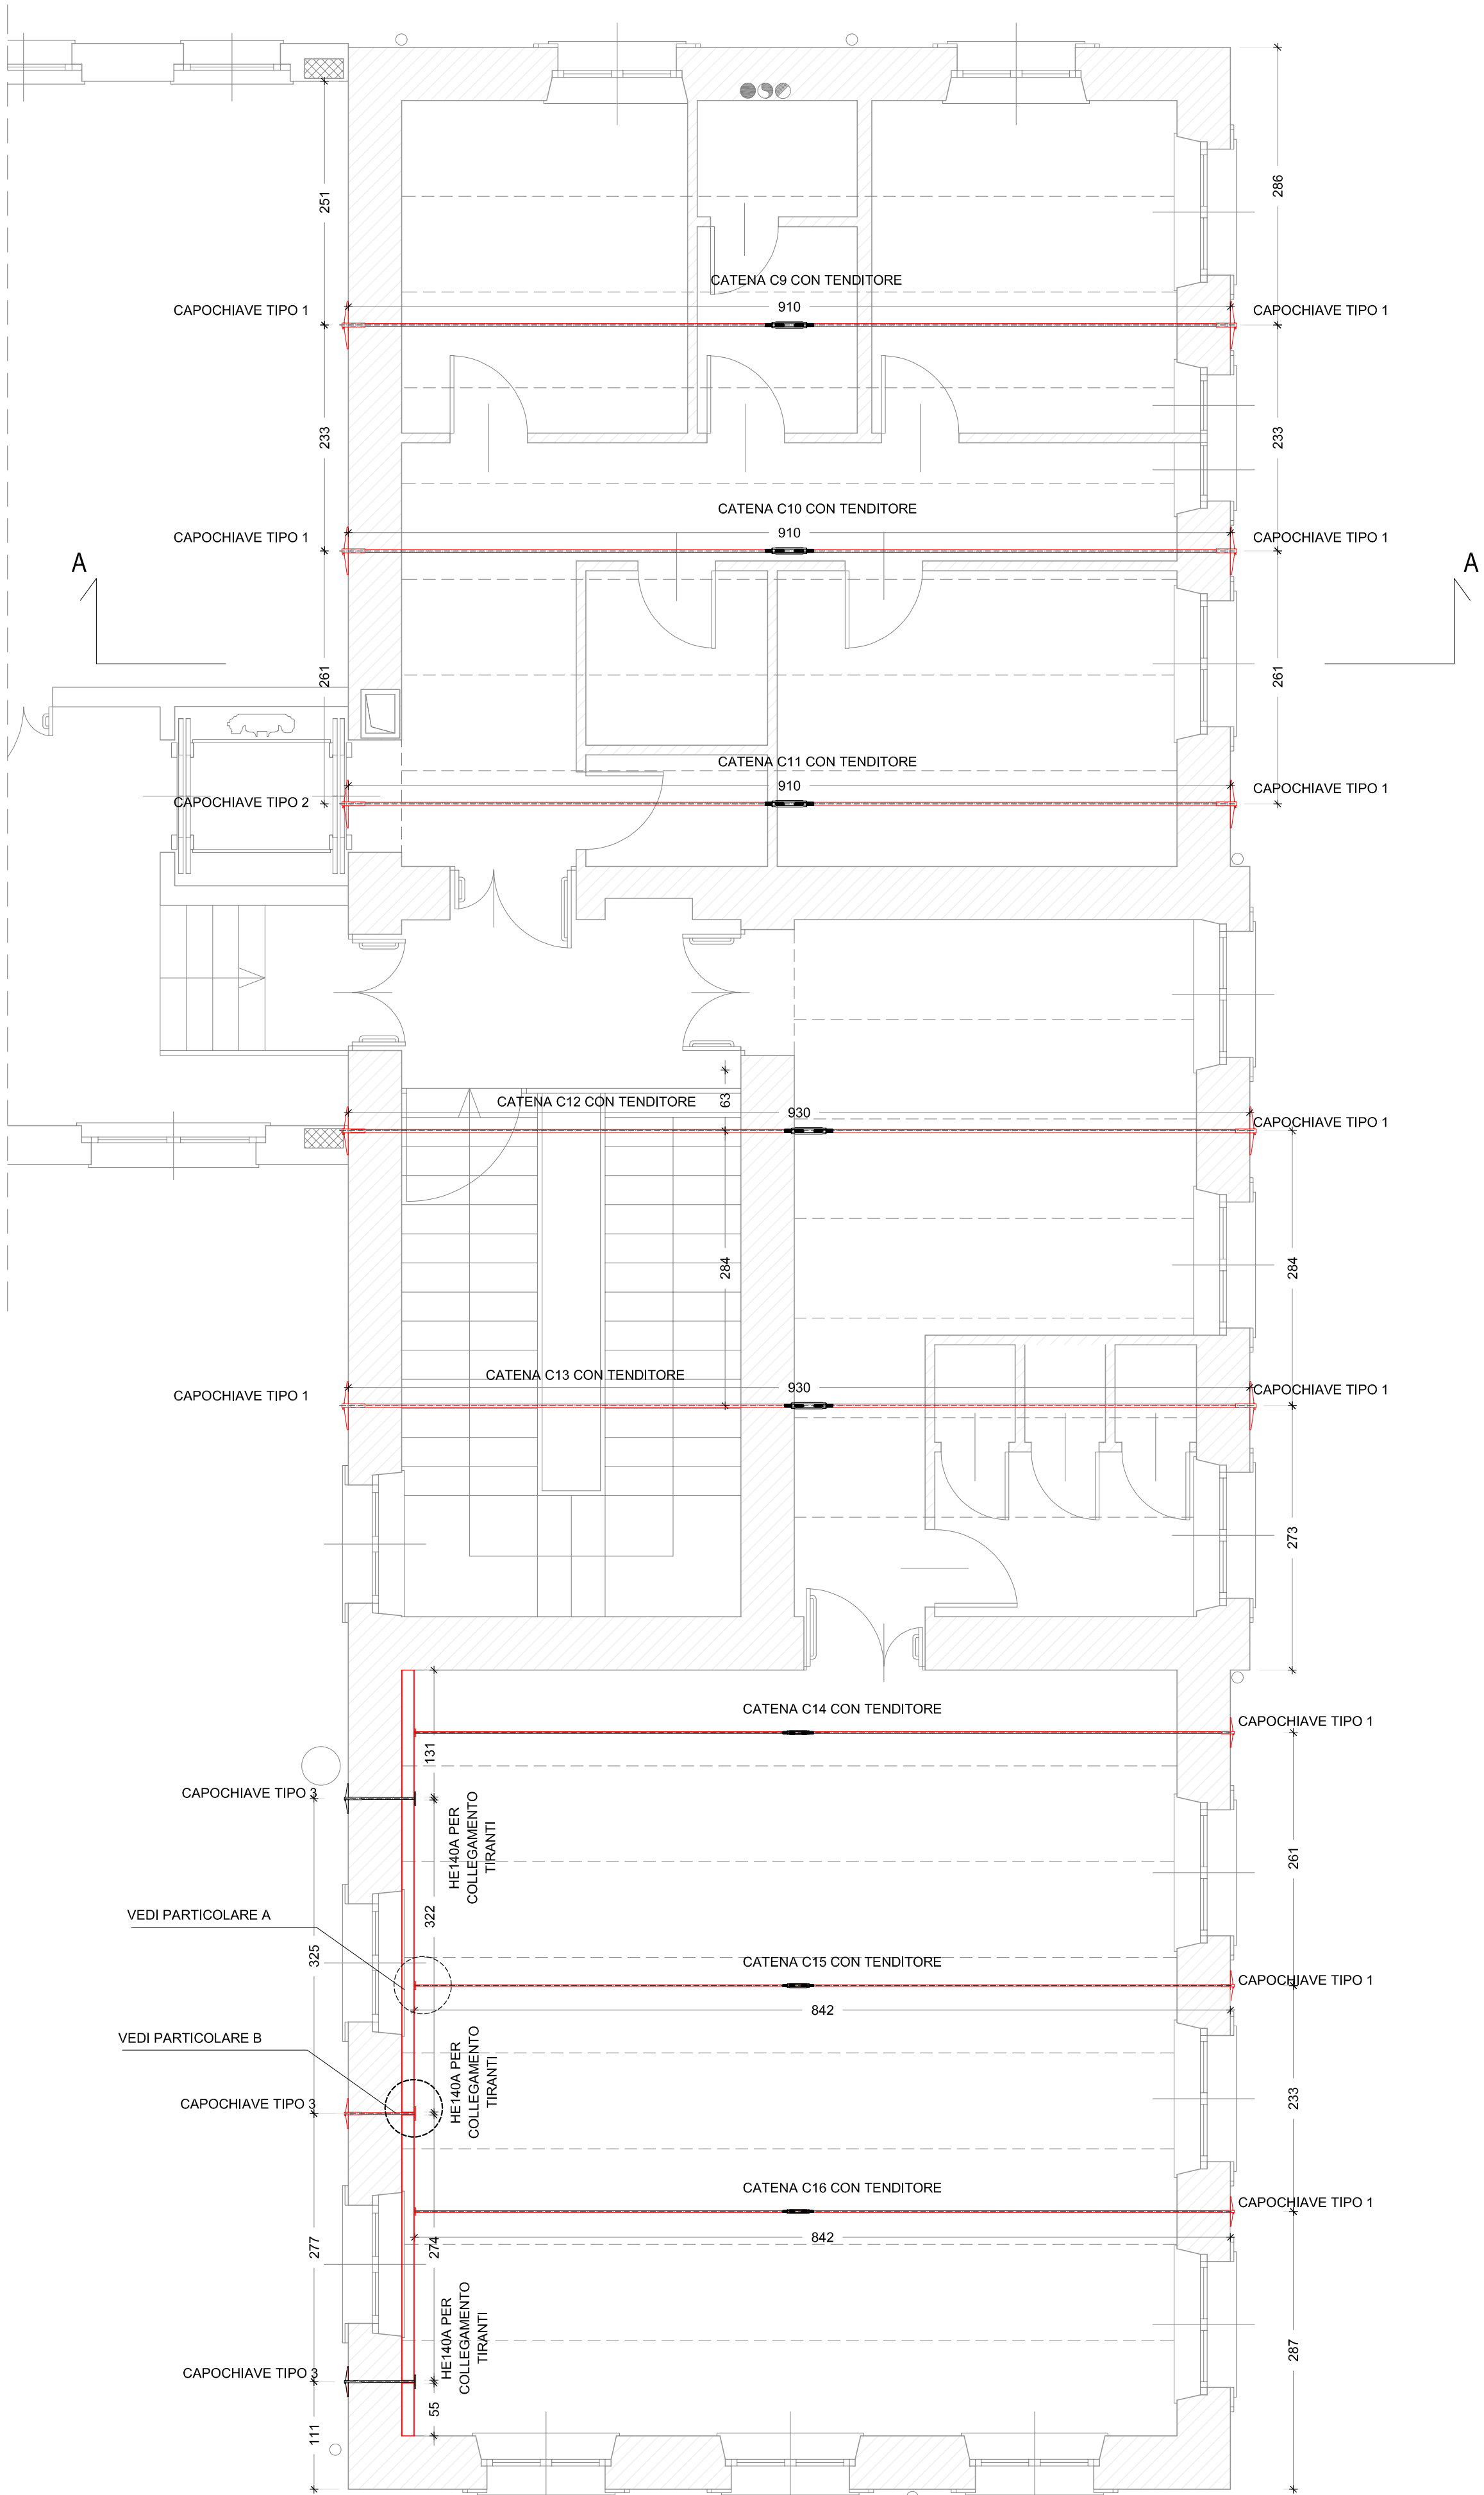

PIANTA PIANO PRIMO