
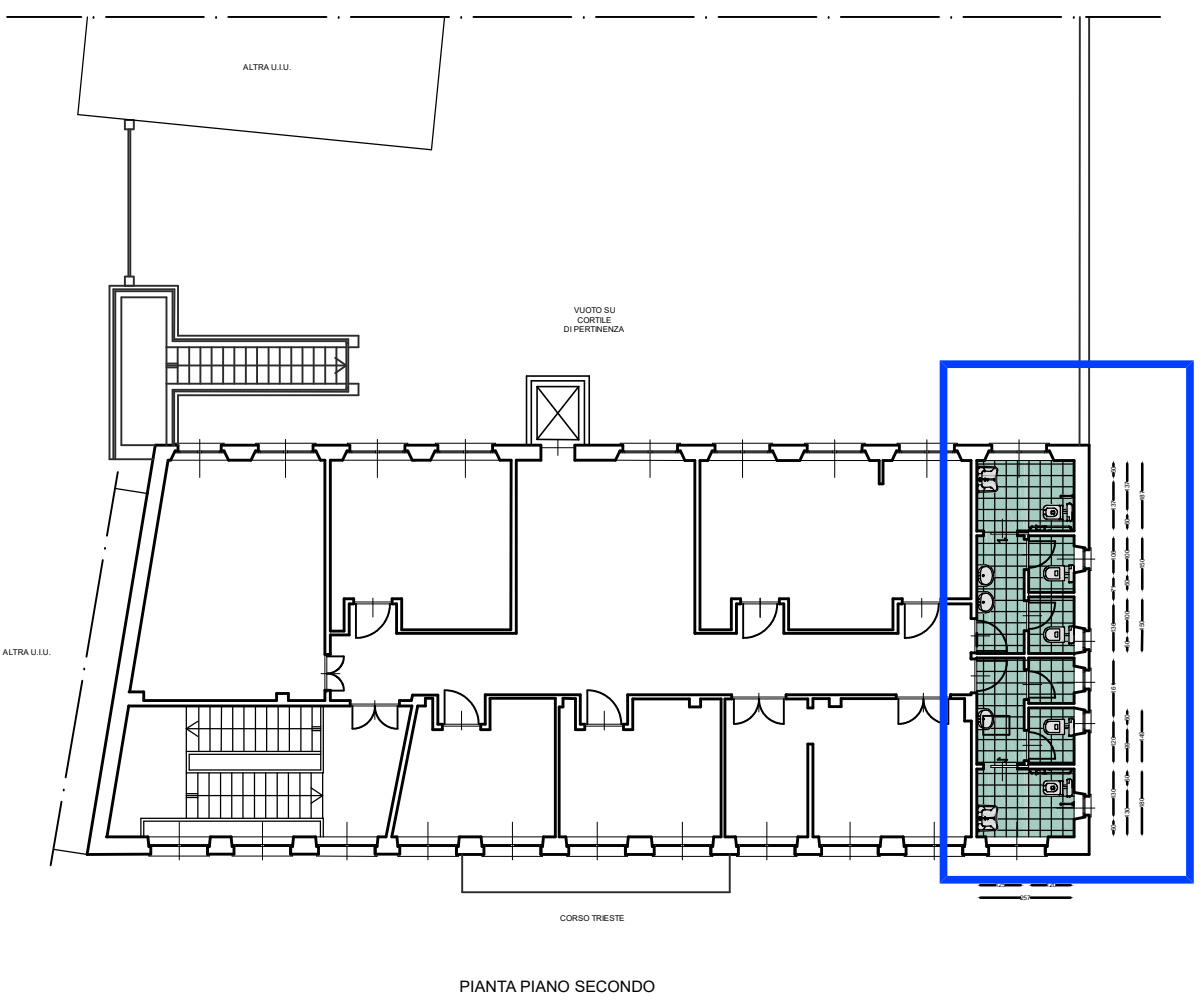


PARTICOLARE RIVESTIMENTO
scala 1:25

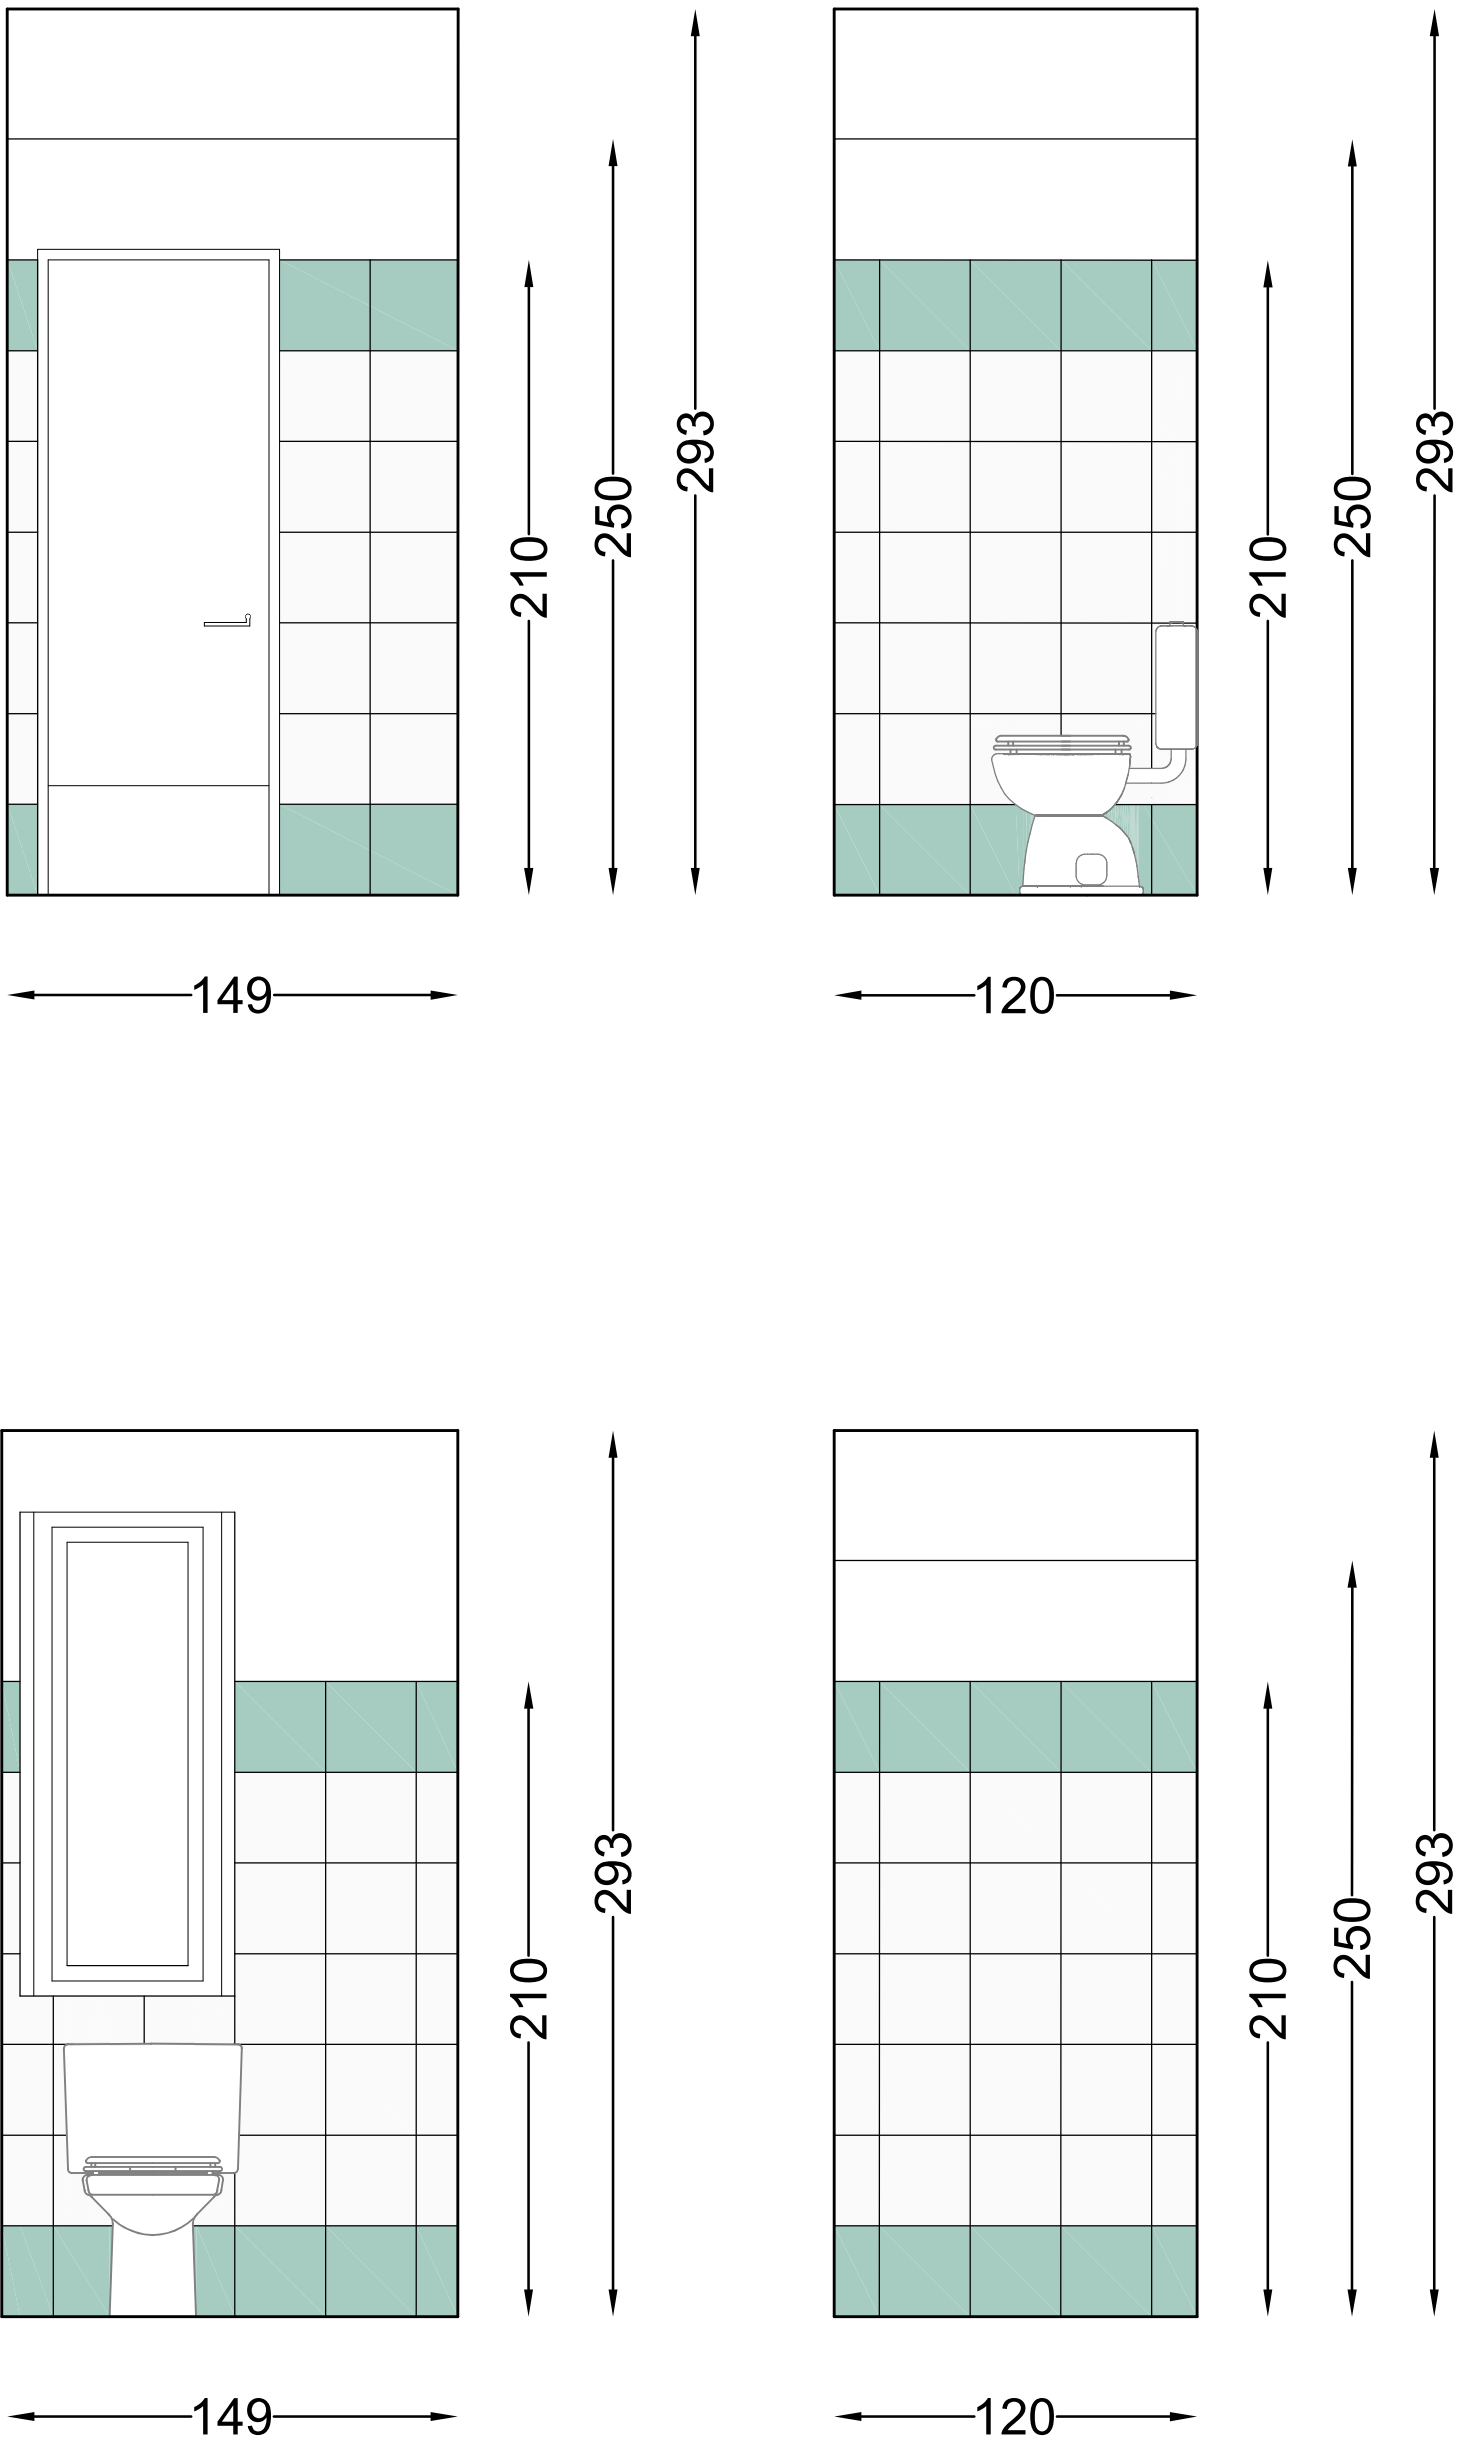

CARATTERISTICHE MATERICHE

Rivestimenti
Gres porcellanato
dim. 30 x 30

Pavimenti
Gres porcellanato
dim. 30 x 30

CARATTERISTICHE CROMATICHE

Rivestimenti
Grigio Luce
RAL 7030

Pavimenti
Verde Opalo Perlato
RAL 6036

SANITARI

Lavabo sospeso

Lavabo disabili sospeso reclinabile
con bordo anteriore concavo

Vaso a pavimento

Vaso disabili a pavimento
completo di maniglioni

COMUNE DI SUSÀ
Corso Trieste n. 17

Progetto: **PROGETTO DEFINITIVO/ESECUTIVO**
ai sensi dell'art. 24 del D.Lgs. 50/2016
Rifunionalizzazione e riqualificazione energetica dell'Ex Scuola
Elementare per realizzazione Centro per l'Impiego Regione Piemonte

Denominazione: **ELABORATI ARCHITETTONICI**
PIANTA PIANO SECONDO
ABACO SANITARI

Data: 16/10/2023

Scala: 1:200 - 1:25

Cod. Rif.: 10/2022/TAV 23

Committente: **Comune di Susa**
Codice Fiscale 86501110018
Via Palazzo di Città 39
10059 Susa (TO)

Progettisti: **Simona CURTETTI architetto**
Via Santa Chiara 52
10122 Torino

Agenzia Piemonte Lavoro
Via Avogadro 30
10121 Torino (TO)

ordine ..

23