REGIONE PIEMONTE — **CITTA' METROPOLITANA DI TORINO**

CITTA' DI SUSA

Recupero funzionale dei locali dell'ex Tribunale
per la realizzazione del nuovo
Centro Culturale
con annessi servizi di
Biblioteca, Archivio Storico e Centro Bibliotecario di Valle

PROGETTO ESECUTIVO

N° ELABORATO	IDENTIFICAZIONE FILE	DATA	SCALA
Tav 3/5	ES.REV 001	LUGLIO 2018	varie

Il Sindaco .....

Segretario .....

l'Assessore competente .....

Il Responsabile di settore .....

OGGETTO DELL'ELABORATO

PLANIMETRIE - SEZIONI
PIANO PRIMO

PROGETTISTA:
Arch. Silvia BRUNO

CORSO STATI UNITI 126D
10059 SUSA
TEL. +39 347 0767585
EMAIL: BRUNO.ARCH.SILVIA@GMAIL.COM

Questo disegno è di proprietà riservata del progettista firmatario.
Ne è vietata la riproduzione, anche parziale, nonchè la presentazione a terzi senza esplicita autorizzazione. Il inosservanza è perseguibile ai termini di legge.

PLANIMETRIA PIANO PRIMO IN PROGETTO
SCALA 1:100

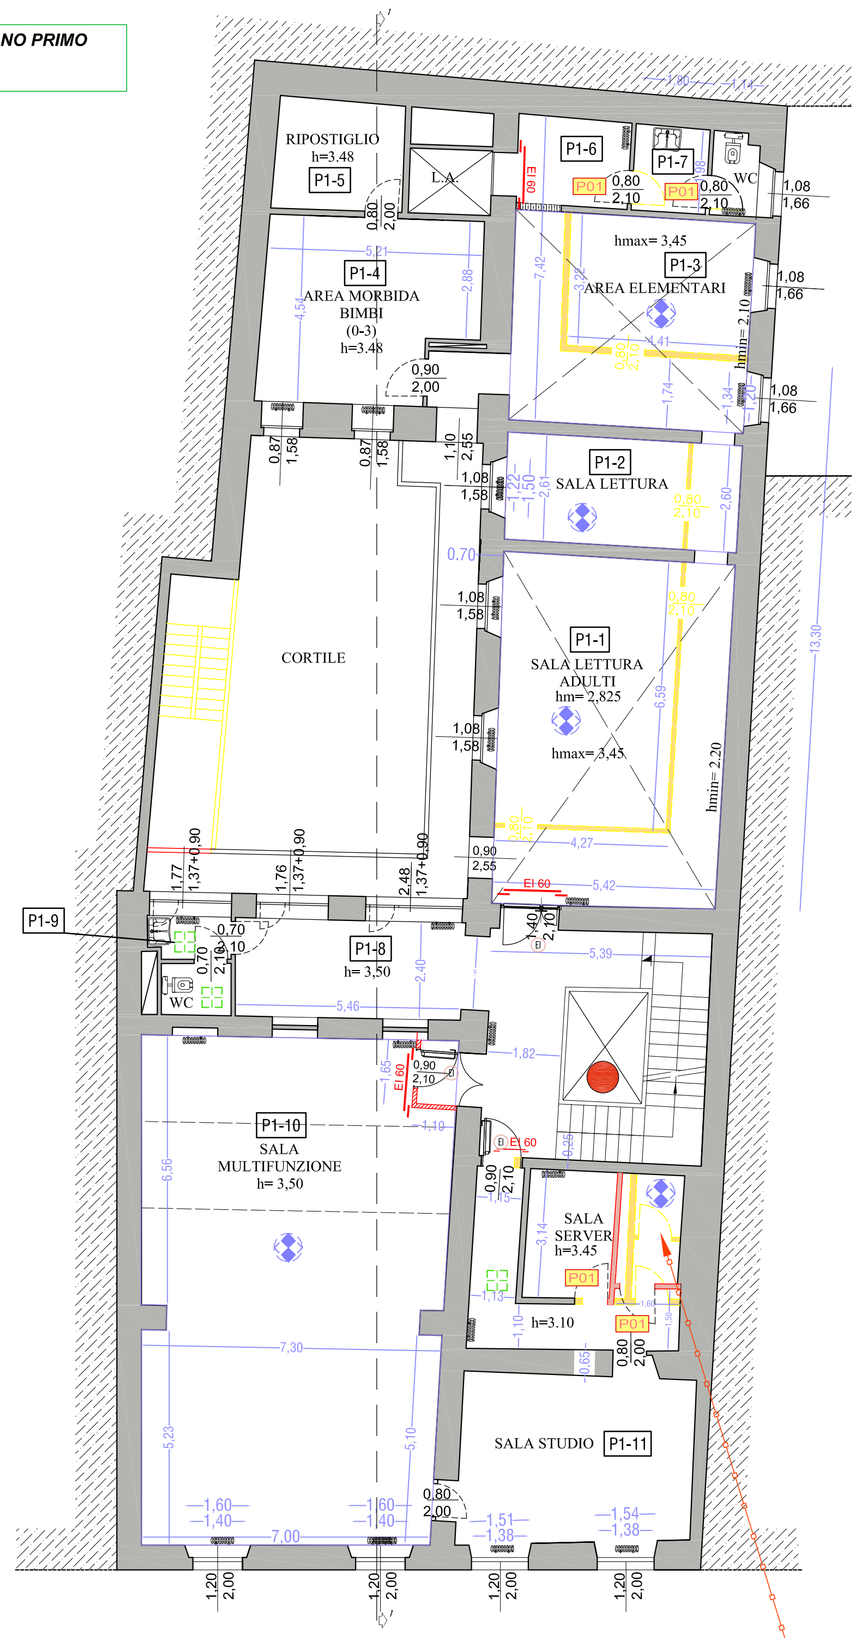

PUNTI DI VISTA FOTOGRAFICI

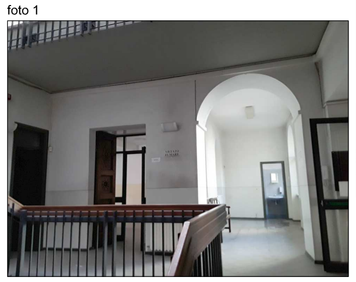
foto 1

foto 2

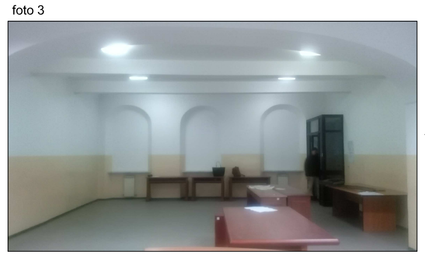
foto 3

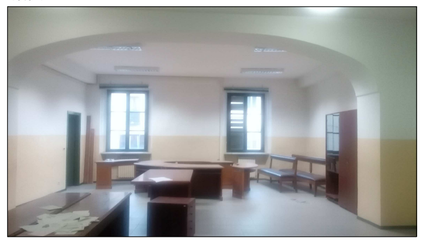
foto 4

foto 6

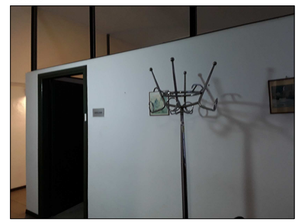
foto 9

foto 10

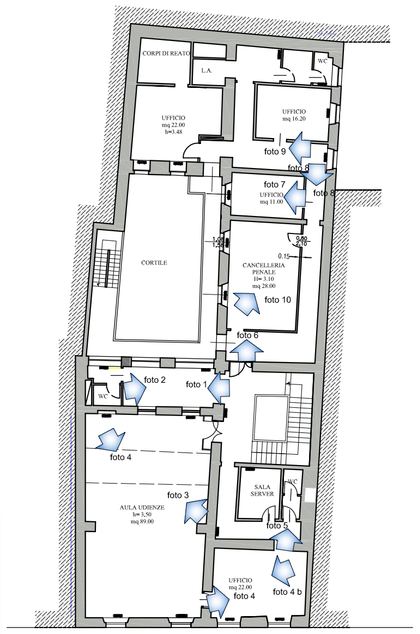

foto 8

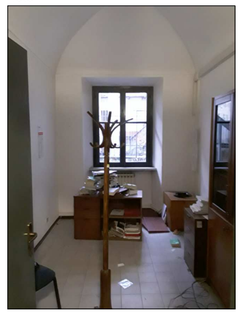
foto 7

foto 4

locale non oggetto di intervento salvo per l'eliminazione dell'apparecchio illuminante e la sostituzione delle prese a vista con altre di fattura adeguata al locale

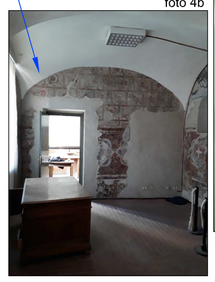
foto 4b

foto 5

DATI TECNICI FABBRICATO IN PROGETTO			VERIFICA RAPPORTI AEROILLUMINANTI	
DESTINAZIONE	SUP. UTILE	H LOCALE (Hmin 2,70 - altrove 2,55)	SUP. RICHIESTA (1/8mq/p.)	SUP. FINESTRATA
P1-1 SALA LETTURA ADULTI	45,00 mq	Hm= 2,80 m	5,62 mq	5,70 mq
P1-2 SALA LETTURA ADULTI	11,70 mq	Hm= 2,80 m	1,46 mq	1,70 mq > sup. richiesta
P1-3 AREA ELEMENTARI	28,50 mq	Hm= 2,80 m	3,55 mq	3,58 mq > sup. richiesta
P1-4 AREA MORBIDA BIMBI 0-3	22,00 mq	H= 3,48 m	2,75 mq	2,75 mq
P1-5 RIPOSTIGLIO	8,0 mq	Hm= 3,48 m	non richiesta	
P1-6 DISIMPEGNO	5,80 mq	Hm= 2,80 m	non richiesta	
P1-7 WC 1	6,00 mq	Hm= 2,80 m	5 ricambi/ora	1,78 mq
P1-8 DISIMPEGNO	13,00 mq	H= 3,50 m	5 ricambi/ora	7,57 mq
P1-9 WC 1	4,00 mq	H= 3,50 m	5 ricambi/ora	3,17 mq
P1-10 SALA MULTIFUNZIONE	89,00 mq	H= 3,50 m	11,12 mq	4,80 mq < sup. richiesta (vedi più ampio ricambio)
P1-11 SALA STUDIO	23,00 mq	Hmax= 3,60 m	2,87 mq	4,80 mq > sup. richiesta
P1-12 SALA SERVER	6,50 mq	H= 3,45 m	non richiesta	
P1-13 WC 2	3,75 mq	H= 3,45 m	5 ricambi/ora	ventilazione forzata
P1-14 DISIMPEGNO	10,00 mq	H= 3,10 m	5 ricambi/ora	ventilazione forzata

LEGENDA SIMBOLI E TRATTEGGI

PAVIMENTO IN PIASTRELLE di gres ceramico fine porcellanato, ottenuto da impasto di argille nobili, di tipo omogeneo a tutto spessore, privo di trattamento superficiale, inassorbente, antigelivo, altamente resistente agli attacchi fisici e chimici, con superficie a vista di tipo naturale o tipo antiscivolo/ucciolo (cfr. D.L.) posato a colla con disposizione a rombo e fasce a due o più colori e finiture

Allacciamento/scarico nuovo servizio igienico piano terra

Muratura in mattoni semipieni cm 12

Muratura per pareti tagliafuoco eseguita con blocchi in laterizio alveolato -> REI 60

Installazione ascensore - opera non compresa nel presente appalto

opere in demolizione

opere in progetto

P01 serramenti interni in progetto

Porte antincendio in lamiera d'acciaio a doppio pannello con isolante termico, idrofugo, completa di serratura e maniglia, controtelaio con zanche, cerniera con molla regolabile per la chiusura automatica e profilo di guarnizione antifumo, con certificazione EI

EI aerazione meccanica 5 ricambi ora

Contro soffitto in pannelli fonoassorbenti e tagliafuoco composto da agglomerato di fibre minerali e resine sintetiche - orditura non apparente

Opere di risanamento murario- opera non compresa nel presente appalto

DETTAGLIO SERVIZIO IGIENICO PIANO PRIMO- IN PROGETTO
SCALA 1:50

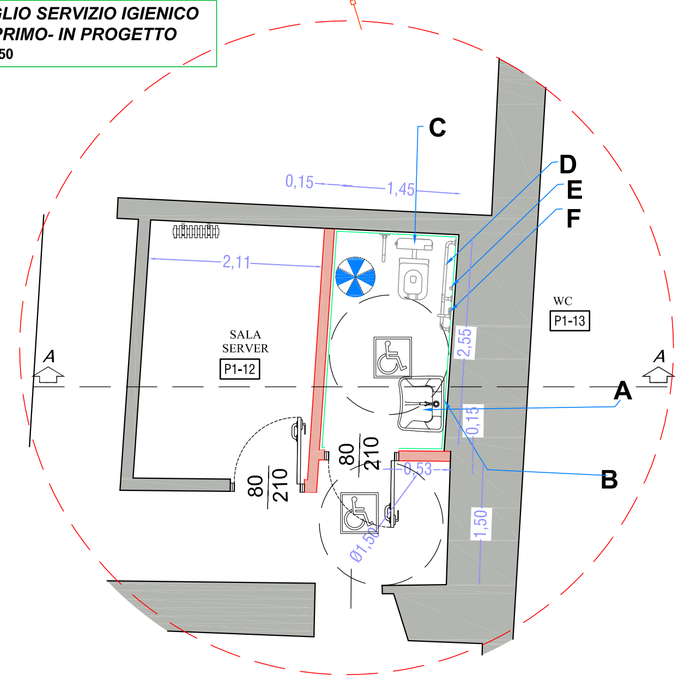

SEZIONE 1-1
SCALA 1:200

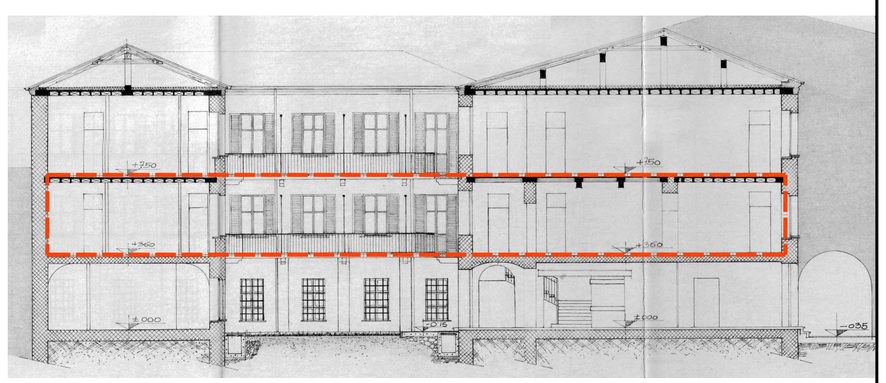

SEZIONE A-A
PIANO PRIMO - IN PROGETTO
SCALA 1:100

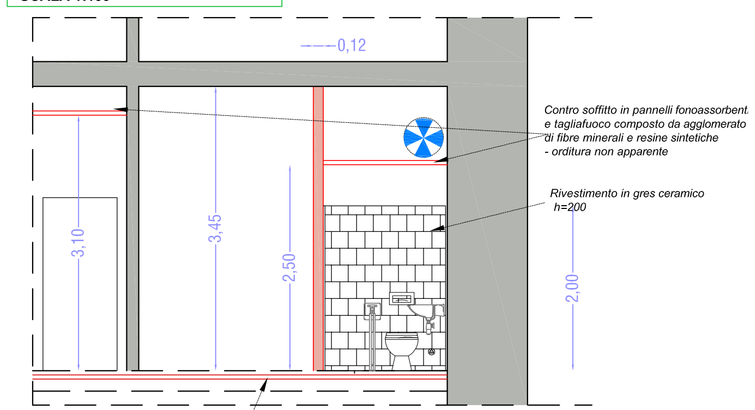

CARATTERISTICHE DIMENSIONALI E INDICAZIONE AUSILI PER SERVIZIO IGIENICO ACCESSIBILE A PERSONE CON RIDOTTE CAPACITA' MOTORIE 1:50

A) - lavabo ergonomico in ceramica bianca dotato di miscelatore monocomando meccanico con comando a leva clinica, il lavabo deve avere il piano superiore posto a cm 80 dal calpestio, essere del tipo sospeso sempre senza colonna con sifone preferibilmente del tipo accostato o incassato a parete;preferibile rubinetto con manovra a leva e miscelatore termostatico, altezza massima mm 800;
B) - specchio reclinabile in tubo di acciaio verniciato a polveri epossidiche antiscivolo, diam. esterno 35 mm, sistema di inclinazione regolabile agevolato, vetro antiinfortunistico; altezza compresa tra mm900 e mm 1.700
C) - vaso monoblocco per disabili in ceramica bianca; l'asse della tazza wc deve essere posto ad una distanza minima di cm 40 dalla parete laterale, il bordo anteriore a cm 75-80 dalla parete posteriore e il piano superiore a cm 45-50 dal calpestio;
D) - maniglione combinato di sostegno, in tubo di acciaio verniciato a polveri epossidiche antiscivolo; posto ad altezza di cm 80 dal calpestio, di diametro cm 3-4; se fissato a parete deve essere posto a cm 5 dalla stessa;
E) - comando pneumatico esterno agevolato a distanza;
F) - campanello d'allarme (pulsante a tirante per chiamata) con avvisatore ottico ed acustico
Locale dotato di ventilazione meccanica a spegnimento ritardato.
Campanello di allarme con suoneria, luce di emergenza.
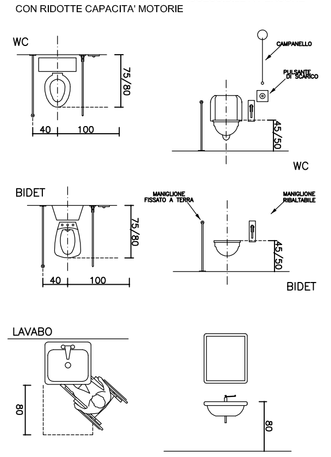
ESEMPIO DI POSIZIONAMENTO APPARECCHIATURE SANITARIE ED AUSILI PER SERVIZIO IGIENICO ACCESSIBILE A PERSONE CON RIDOTTE CAPACITA' MOTORIE