REGIONE PIEMONTE — **CITTA' METROPOLITANA DI TORINO**

CITTA' DI SUSA

Recupero funzionale dei locali dell'ex Tribunale
per la realizzazione del nuovo
Centro Culturale
con annessi servizi di
Biblioteca, Archivio Storico e Centro Bibliotecario di Valle

PROGETTO ESECUTIVO

N° ELABORATO	IDENTIFICAZIONE FILE	DATA	SCALA
Tav 4/5	ES.REV 001	LUGLIO 2018	varie

Il Sindaco

.....

Segretario

.....

l'Assessore competente

.....

Il Responsabile di settore

.....

OGGETTO DELL'ELABORATO

PLANIMETRIE - SEZIONI
PIANO SECONDO

PROGETTISTA:
Arch. Silvia BRUNO

CORSO STATI UNITI 12/60
10059 SUSA
TEL. +39 347 0767585
EMAIL: BRUNO.ARCH.SILVIA@GMAIL.COM

Questo disegno è di proprietà riservata del progettista firmatario.
Ne è vietata la riproduzione, anche parziale, nonché la presentazione a terzi senza esplicita autorizzazione, l'inosservanza è perseguibile ai termini di legge.

PLANIMETRIA PIANO SECONDO IN PROGETTO
SCALA 1:100

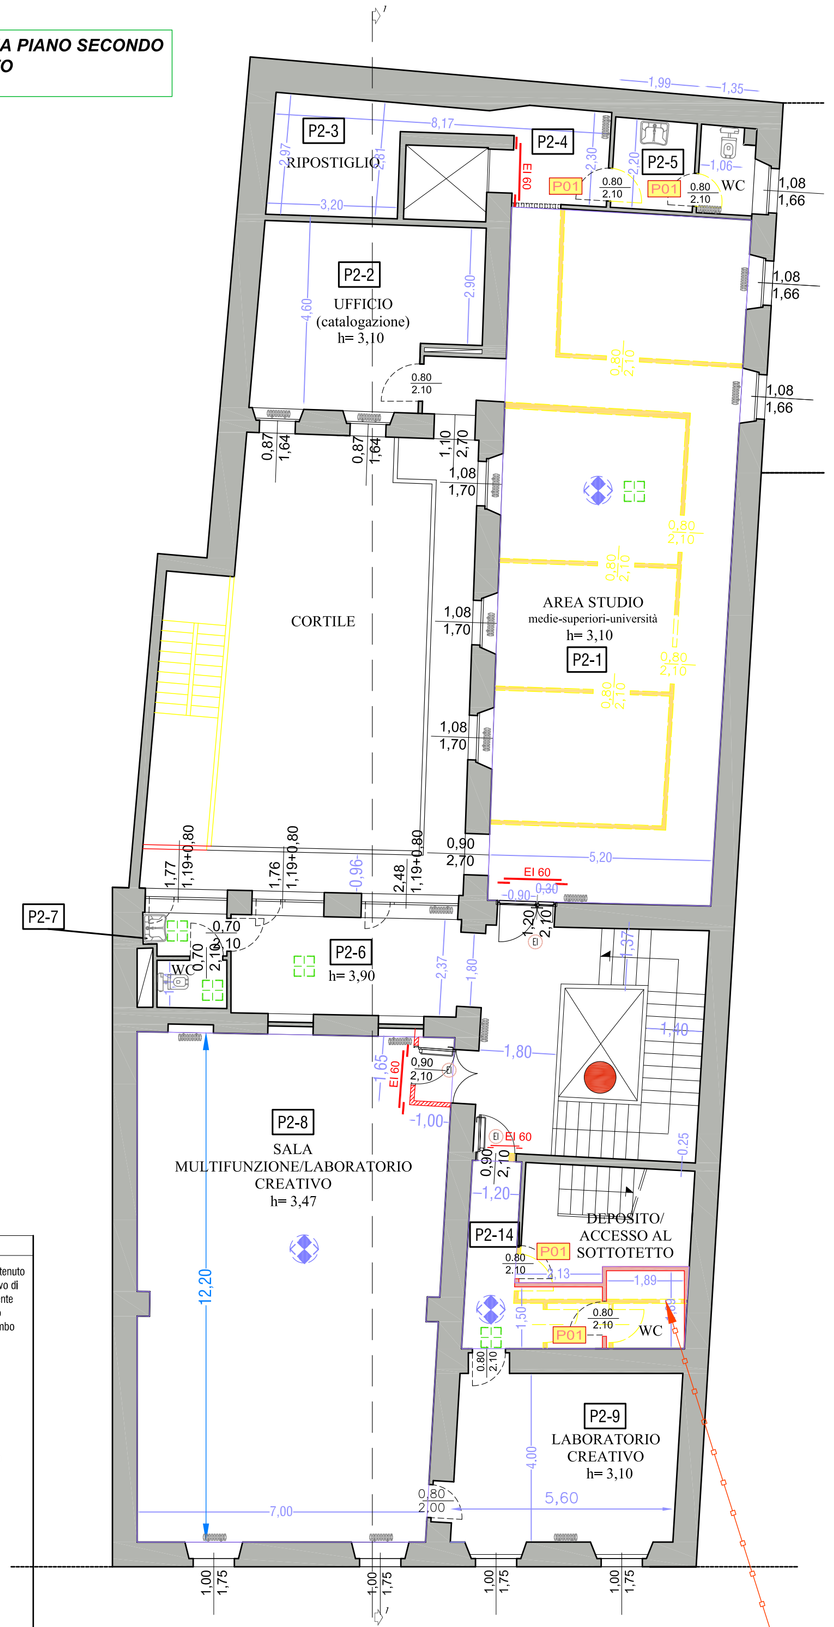

PUNTI DI VISTA FOTOGRAFICI

foto 3

foto 4

foto 12

foto 11

foto 13

veduta oblò
illuminazione scala

foto 2

foto 1

foto 5

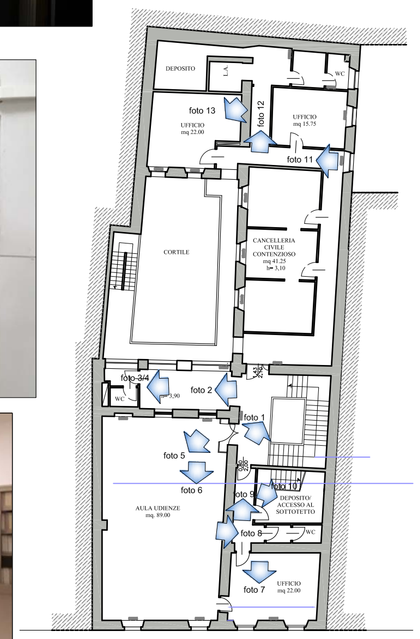

foto 9

foto 10

foto 6

foto 7

foto 8

DATI TECNICI FABBRICATO IN PROGETTO			VERIFICA RAPPORTI AEROILLUMINANTI	
	DESTINAZIONE	**SUP. UTILE**	**H LOCALE**	**SUP. RICHIESTA (1/8mq.s.u.)**	**SUP. FINESTRATA**
P2-1	AREA STUDIO	94.00 mq	H= 3,10 m	11.75 mq	12.05 mq > sup. richiesta
P2-2	UFFICIO	22.00 mq	H= 3,10 m	2.75 mq	2.85 mq
P2-3	RIPOSTIGLIO	9.00 mq	H= 3,10 m	non richiesta	VELUX
P2-4	DISIMPEGNO	5.30 mq	H= 3,10 m	non richiesta	------
P2-5	WC	7,05 mq	H= 3,10 m	5 ricambi/ora	1.79 mq
P2-6	DISIMPEGNO	13.00 mq	H= 3,90 m	non richiesta	7.57 mq
P2-7	WC 1	4.00 mq	H= 3,90 m	5 ricambi/ora	3,17 mq
P2-8	SALA MULTIFUNZIONE	89.00 mq	H= 3,47 m	11.12 mq	3.50 mq < sup. richiesta (locale più ampio ed affollato)
P2-9	LABORATORIO	22.00 mq	H= 3,10 m	2.75 mq	3.50 mq
P2-10	WC	3.35 mq	H= 3,10 m	5 ricambi/ora	ventilazione forzata
P2-11	LOC. AL SOTTOTETTO	10.00 mq	H= 3,10 m	non richiesta	------
P2-12	DISIMPEGNO	8.70 mq	H= 3,10 m	non richiesta	------

LEGENDA SIMBOLI E TRATTEGGI

- PAVIMENTO IN PIASTRELLE di gres ceramico fine porcellanato, ottenuto da impasto di argille notolli, di tipo omogeneo a tutto spessore, privo di trattamento superficiale, inassorbente, antigelivo, altamente resistente agli attacchi fisici e chimici, con superficie a vista di tipo naturale o tipo antiscivolo/effetto cotto (cfr. D.L.) posato a colla con disposizione a rombo e fasce a due o più colori e finiture
- Allacciamento/scarico nuovo servizio igienico piano terra
- Muratura in mattoni semipieni cm 12
- Muratura per pareti tagliafuoco eseguita con blocchi in laterizio alveolato > REI 60
- Installazione ascensore - opera non compresa nel presente appalto
- opere in demolizione
- opere in progetto
- P01 serramenti interni in progetto
- EI .... Porte antincendio in lamiera d'acciaio a doppio pannello con isolante termico, ignifugo, completa di serratura e maniglia, controtelaio con zanche, cerniera con molla regolabile per la chiusura automatica e profilo di guarnizione antifumo, con certificazione EI
- EI aerazione meccanica 5 ricambi ora
- Contro soffitto in pannelli fonoassorbenti e tagliafuoco composto da agglomerato di fibre minerali e resine sintetiche - orditura non apparente
- Opere di risanamento murario- opera non compresa nel presente appalto

SEZIONE 1-1
SCALA 1:200

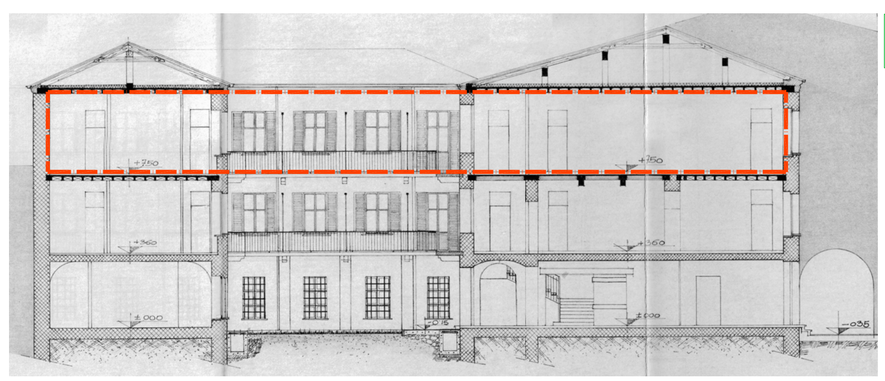

DETTAGLIO SERVIZIO IGIENICO PIANO SECONDO IN PROGETTO
SCALA 1:50

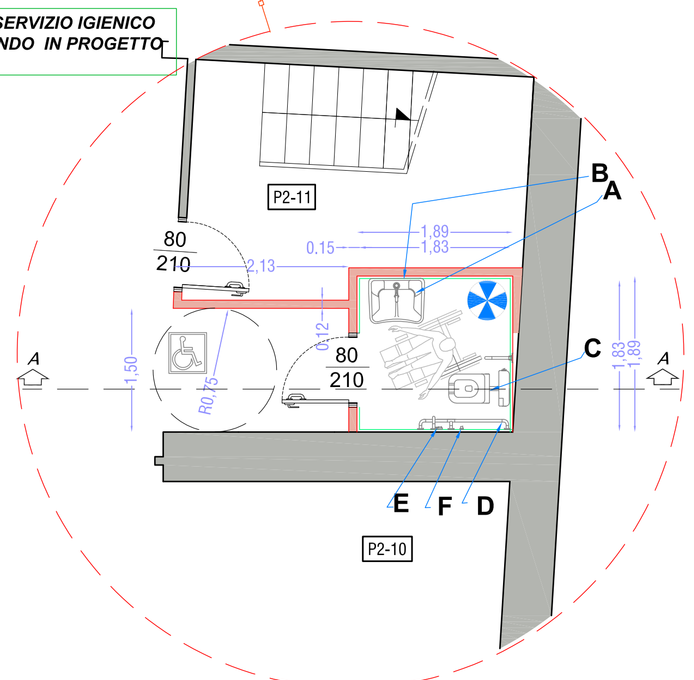

SEZIONE A-A
PIANO SECONDO - IN PROGETTO
SCALA 1:100

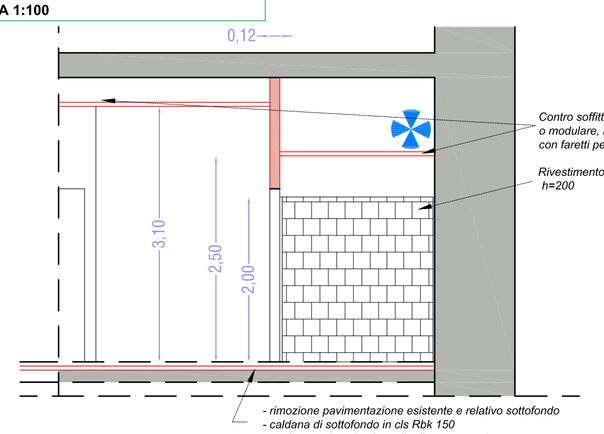

ESEMPIO DI POSIZIONAMENTO APPARECCHIATURE SANITARIE ED AUSILI PER SERVIZIO IGIENICO ACCESSIBILE A PERSONE CON RIDOTTE CAPACITA' MOTORIE

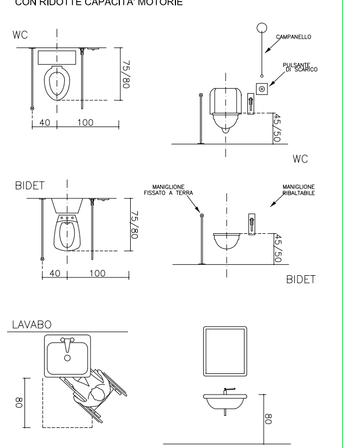

CARATTERISTICHE DIMENSIONALI E INDICAZIONE AUSILI PER SERVIZIO IGIENICO ACCESSIBILE A PERSONE CON RIDOTTE CAPACITA' MOTORIE 1:50

A) - lavabo ergonomico in ceramica bianca dotato di miscelatore monocomando meccanico con comando a leva clinica, il lavabo deve avere il piano superiore posto a cm 80 dal calpestio, essere del tipo sospeso sempre senza colonna con sifone preferibilmente del tipo accostato o incassato a parete;preferibile rubinetto con manovra a leva e miscelatore termostatico, altezza massima mm 800;
B) - specchio reclinabile in tubo di acciaio verniciato a polveri epossidiche antiscivolo, diam. esterno 35 mm, sistema di inclinazione regolabile agevolato, vetro antiinfortunistico; altezza compresa tra mm900 e mm 1.700
C) - vaso monoblocco per disabili in ceramica bianca; l'asse della tazza wc deve essere posto ad una distanza minima di cm 40 dalla parete laterale, il bordo anteriore a cm 75-80 dalla parete posteriore e il piano superiore a cm 45-50 dal calpestio;
D) - maniglione combinato di sostegno, in tubo di acciaio verniciato a polveri epossidiche antiscivolo; posto ad altezza di cm 80 dal calpestio, di diametro cm 3-4; se fissato a parete deve essere posto a cm 5 dalla stessa;
E) - comando pneumatico esterno agevolato a distanza;
F) - campanello d'allarme (pulsante a tirante per chiamata) con avvisatore ottico ed acustico
Locale dotato di ventilazione meccanica a spegnimento ritardato.
Campanello di allarme con suoneria, luce di emergenza.