REGIONE PIEMONTE — **CITTA' METROPOLITANA DI TORINO**

CITTA' DI SUSA

Recupero funzionale dei locali dell'ex Tribunale
per la realizzazione del nuovo
Centro Culturale
con annessi servizi di
Biblioteca, Archivio Storico e Centro Bibliotecario di Valle

PROGETTO ESECUTIVO

N° ELABORATO	IDENTIFICAZIONE FILE	DATA	SCALA
Tav 2/5	ES.REV 001	LUGLIO 2018	varie

Il Sindaco

.....

Segretario

.....

l'Assessore competente

.....

Il Responsabile di settore

.....

OGGETTO DELL'ELABORATO

PLANIMETRIE - SEZIONI PIANO TERRA

PROGETTISTA:
Arch. Silvia BRUNO

CORSO STATI UNITI 12/60
10059 SUSA
TEL. +39 347 0767585
EMAIL: BRUNO.ARCH.SILVIA@GMAIL.COM

Questo disegno è di proprietà riservata del progettista firmatario.
Ne è vietata la riproduzione, anche parziale, nonchè la presentazione a terzi senza esplicita autorizzazione, l'inosservanza è perseguibile ai termini di legge.

PLANIMETRIA PIANO TERRA IN PROGETTO
SCALA 1:100

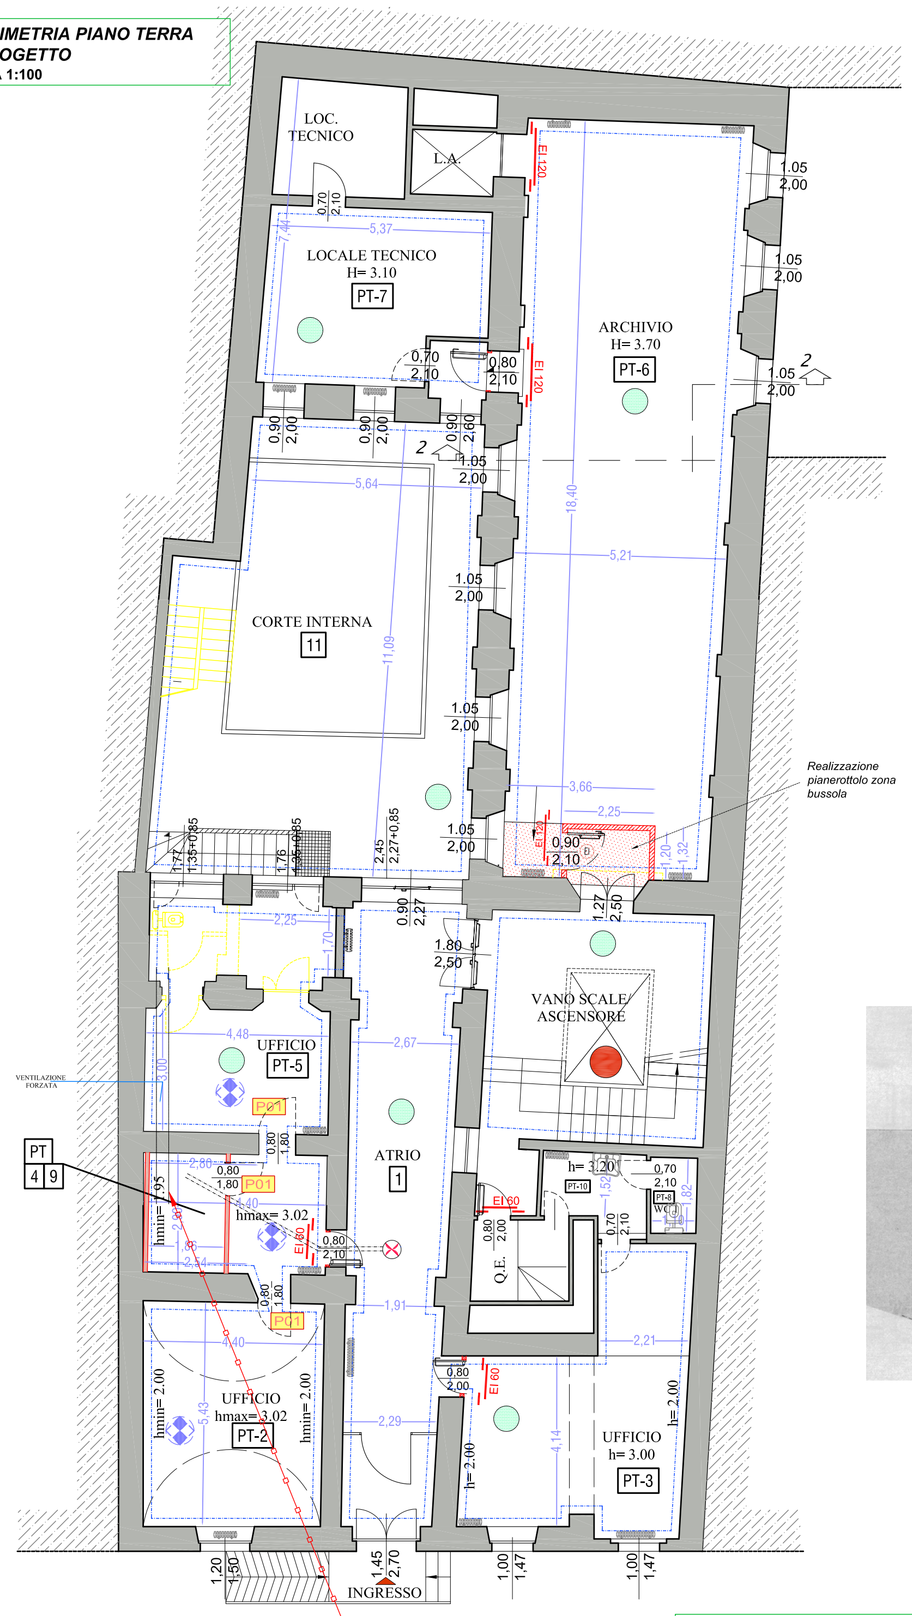

SEZIONE 2-2
SCALA fit

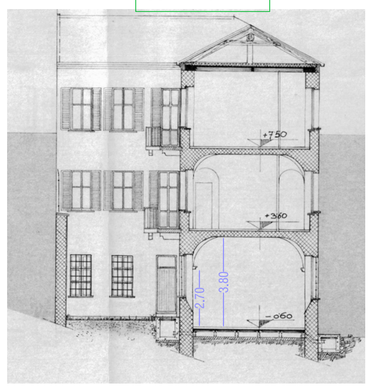

PUNTI DI VISTA FOTOGRAFICI

foto 5

foto 6

foto 7 - veduta della volta sopra wc

foto 8

foto 10

foto 4

foto 3

foto 2

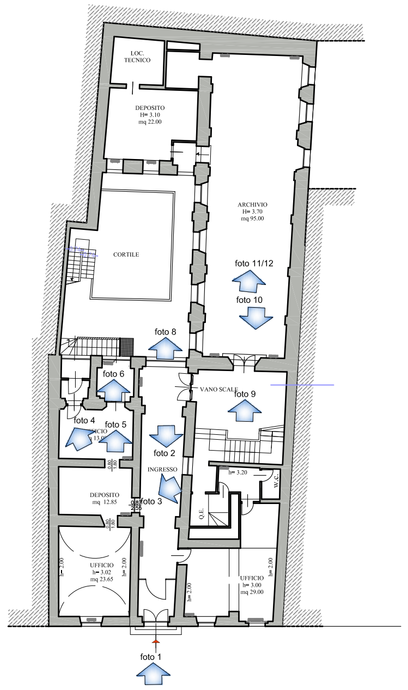

foto 1

foto 9

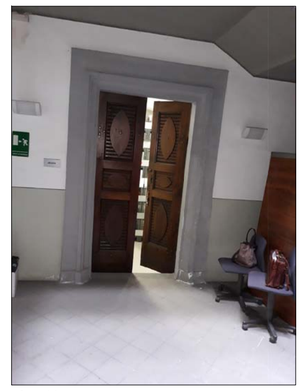

foto 11

foto 12

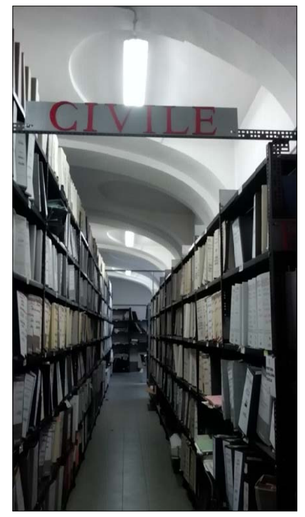

LEGENDA SIMBOLI E TRATTEGGI

- PAVIMENTO IN PIASTRELLE di gres ceramico fine porcellanato, ottenuto da impasto di argille nobili, di tipo omogeneo a tutto spessore, privo di trattamento superficiale, inassorbente, antigelivo, altamente resistente agli attacchi fisici e chimici, con superficie a vista di tipo naturale o tipo antisdrucciolo (cfr. D.L.) posato a colla con disposizione a rombo e fasce a due o più colori e finiture
- Allacciamento/scarico nuovo servizio igienico piano terra
- Muratura in mattoni semipieni cm 12
- Muratura per pareti tagliafuoco eseguita con blocchi in laterizio alveolato > REI 60
- installazione ascensore - opera non compresa nel presente appalto
- opere in demolizione
- opere in progetto
- PO1 — serramenti interni in progetto
- EI ... — Porte antincendio in lamiera d'acciaio a doppio pannello con isolante termico, idrofugo, completa di serratura e maniglia, controtelaio con zanche, cerniera con molla regolabile per la chiusura automatica e profilo di guarnizione antifumo, con certificazione EI
- EI — aerazione meccanica 5 ricambi ora
- Contro soffitto in pannelli fonoassorbenti e tagliafuoco composto da agglomerato di fibre minerali e resine sintetiche - orditura non apparente
- Opere di risanamento murario- opera non compresa nel presente appalto

ESEMPIO DI POSIZIONAMENTO APPARECCHIATURE SANITARIE ED AUSILI PER SERVIZIO IGIENICO ACCESSIBILE A PERSONE CON RIDOTTE CAPACITA' MOTORIE

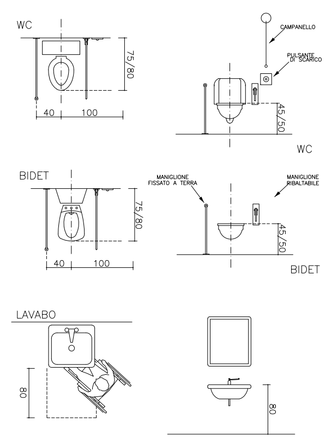

SEZIONE A-A
PIANO TERRA - IN PROGETTO
SCALA 1:50

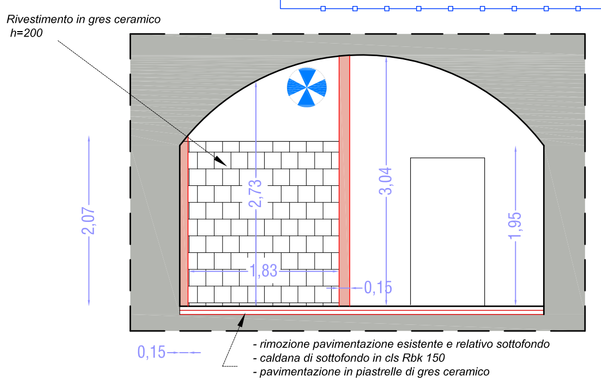

DETTAGLIO SERVIZIO IGIENICO
PIANO TERRA - IN PROGETTO
SCALA 1:50

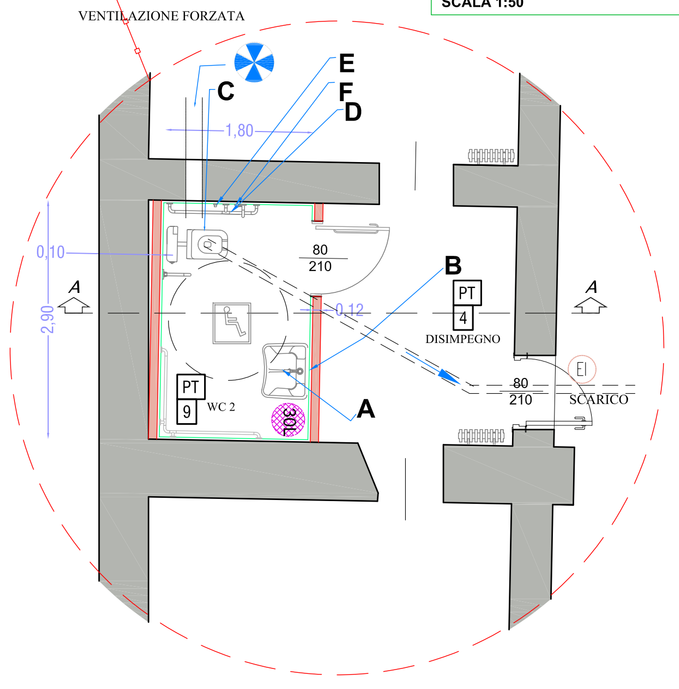

CORTE INTERNA
IPOTESI PROGETTUALE NON PREVISTA NEL PRESENTE APPALTO

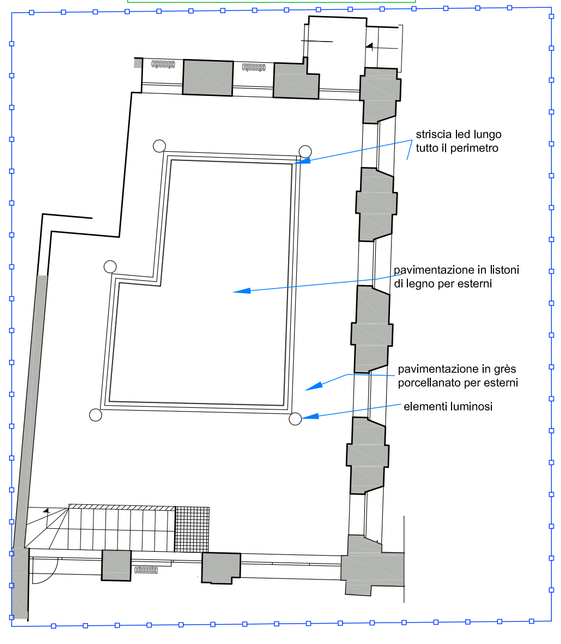

ESEMPIO PAVIMENTAZIONE CORTE INTERNA

DATI TECNICI FABBRICATO IN PROGETTO			VERIFICA RAPPORTI AEROILLUMINANTI	
	DESTINAZIONE	**SUP. UTILE**	**H LOCALE** (Ulteriori)	**SUP. RICHIESTA**	**SUP. FINESTRA**
PT-1	ATRIO	37.00 mq	(Hmin=3,00 Hmax=3,70) Hm= 3.00 m	non richiesta	7.25 mq
PT-2	UFFICIO	23.65 mq	Hm= 2.50 m	2.95 mq	1.80 mq < sup. richiesta (locale già edificato ed edificato)
PT-3	UFFICIO	29.00 mq	Hm= 3.00 m	3.625 mq	2.94 mq < sup. richiesta (locale già edificato ed edificato)
PT-4	DISIMPEGNO	6.80 mq	Hm= 2.50 m	5 ricambi/ora	ventilazione forzata
PT-5	UFFICIO	22.60 mq	Hm= 2.50 m	2.825 mq	7.83 mq > sup. richiesta
PT-6	ARCHIVIO	91.00 mq	Hm= 3.30 m	non richiesta	8.40 mq
PT-7	LOCALE TECNICO	21.70 mq	H= 3.10 m	non richiesta	3.60 mq
PT-8	WC 1	1.98 mq	H= 3.20 m	5 ricambi/ora	ventilazione forzata
PT-9	WC 2	5.40 mq	H= 2.50 m	5 ricambi/ora	ventilazione forzata
PT-10	ANTIBAGNO	4.55 mq	H= 3.20 m	5 ricambi/ora	ventilazione forzata

CARATTERISTICHE DIMENSIONALI E INDICAZIONE AUSILI PER SERVIZIO IGIENICO ACCESSIBILE A PERSONE CON RIDOTTE CAPACITA' MOTORIE 1:50

A) - lavabo ergonomico in ceramica bianca dotato di miscelatore monocomando meccanico con comando a leva clinica, il lavabo deve avere il piano superiore posto a cm 80 dal calpestio, essere del tipo sospeso sempre senza colonna con sifone preferibilmente del tipo accostato o incassato a parete;preferibile rubinetto con manovra a leva e miscelatore termostatico, altezza massima mm 800;

B) - specchio reclinabile in tubo di acciaio verniciato a polveri epossidiche antiscivolo, diam. esterno 35 mm, sistema di inclinazione regolabile agevolato, vetro antiinfortunistico; altezza compresa tra mm900 e mm 1.700

C) - vaso monoblocco per disabili in ceramica bianca; l'asse della tazza wc deve essere posto ad una distanza minima di cm 40 dalla parete laterale, il bordo anteriore a cm 75-80 dalla parete posteriore e il piano superiore a cm 45-50 dal calpestio;

D) - maniglione combinato di sostegno, in tubo di acciaio verniciato a polveri epossidiche antiscivolo; posto ad altezza di cm 80 dal calpestio, di diametro cm 3-4; se fissato a parete deve essere posto a cm 5 dalla stessa;

E) - comando pneumatico esterno agevolato a distanza;

F) - campanello d'allarme (pulsante a tirante per chiamata) con avvisatore ottico ed acustico

Locale dotato di ventilazione meccanica a spegnimento ritardato.
Campanello di allarme con suoneria, luce di emergenza.