REGIONE PIEMONTE — **CITTA' METROPOLITANA DI TORINO**

CITTA' DI SUSA

Recupero funzionale dei locali dell'ex Tribunale
per la realizzazione del nuovo
Centro Culturale
con annessi servizi di
Biblioteca, Archivio Storico e Centro Bibliotecario di Valle

PROGETTO ESECUTIVO

N° ELABORATO	IDENTIFICAZIONE FILE	DATA	SCALA
Tav 1/5	ES.REV 001	LUGLIO 2018	varie

Il Sindaco

Segretario

l'Assessore competente

Il Responsabile di settore

OGGETTO DELL'ELABORATO

PLANIMETRIE - SEZIONI
STATO DI FATTO

PROGETTISTA:
Arch. Silvia BRUNO

corso Stati Uniti 12bis
10059 Susa
Tel. +39 347 0767585
Email: bruno.silvia.bruno@gmail.com

Questo disegno è di proprietà riservata del progettista firmatario.
Ne è vietata la riproduzione, anche parziale, nonchè la presentazione a terzi senza esplicita autorizzazione, fin'osservanza è perseguibile ai termini di legge.

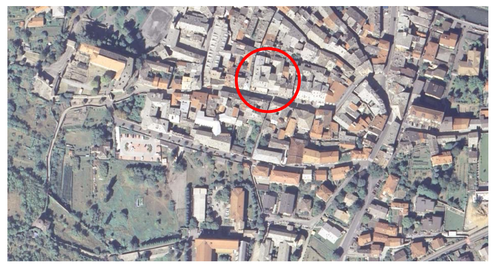

VEDUTA AEREA area intervento

INQUADRAMENTO CARTOGRAFICO

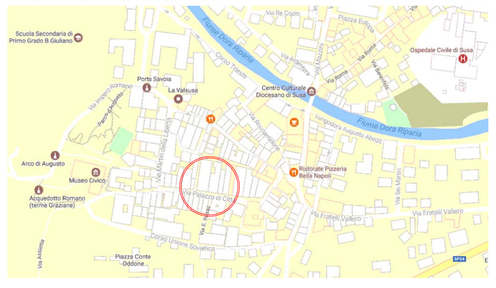

PLANIMETRIA PIANO TERRA
STATO DI FATTO
SCALA 1:100

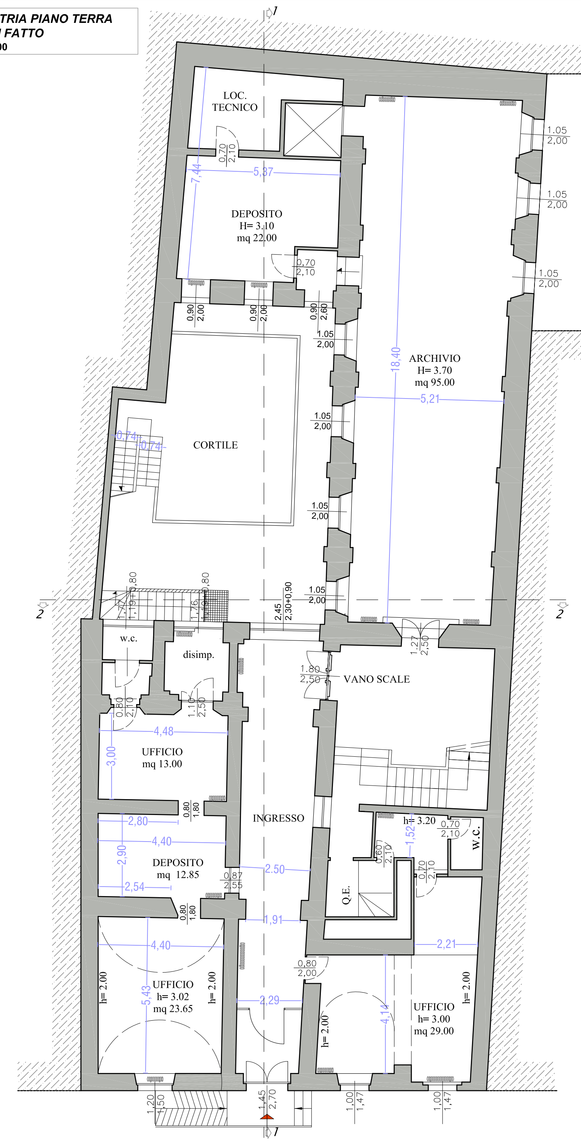

PLANIMETRIA PIANO PRIMO
STATO DI FATTO
SCALA 1:100

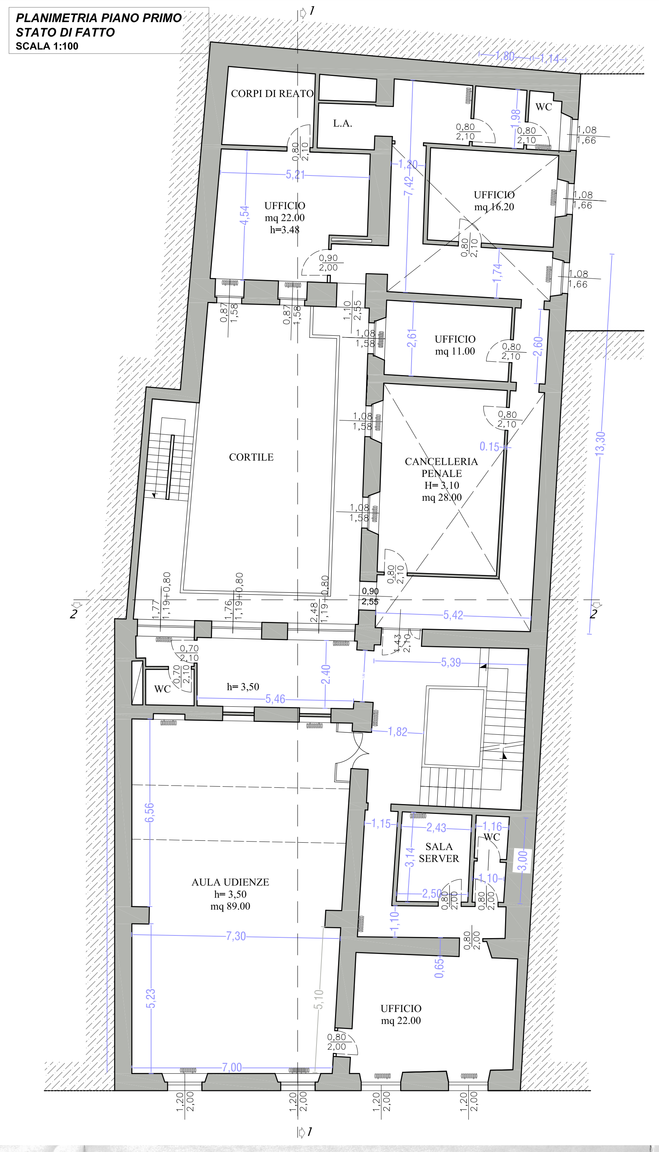

PLANIMETRIA PIANO SECONDO
STATO DI FATTO
SCALA 1:100

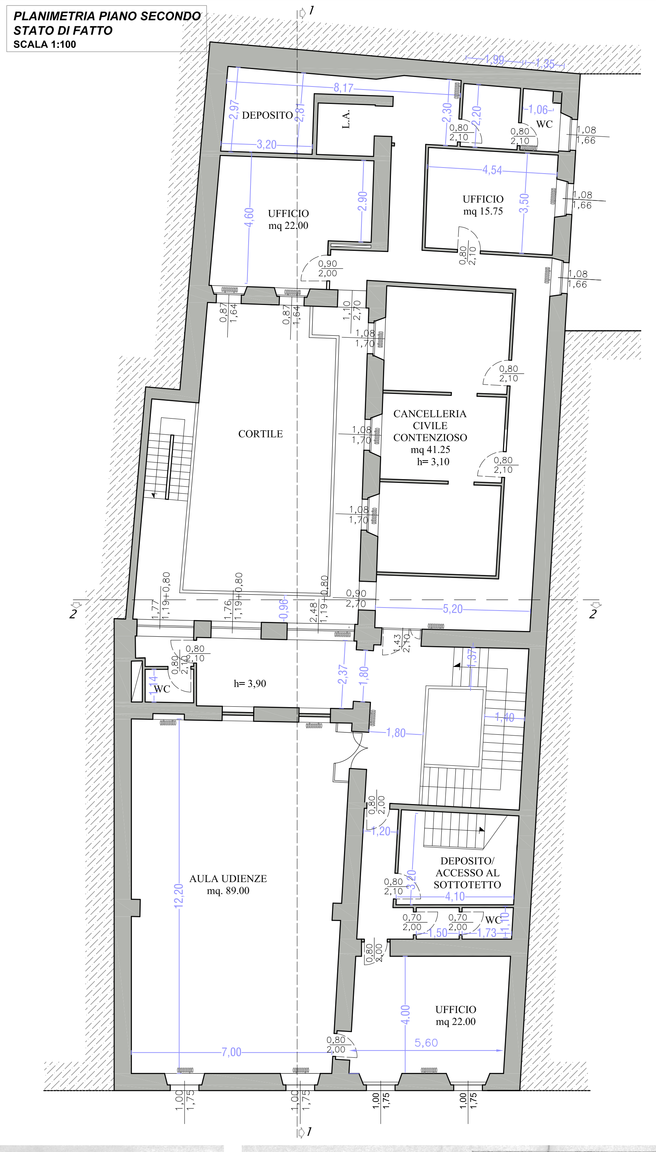

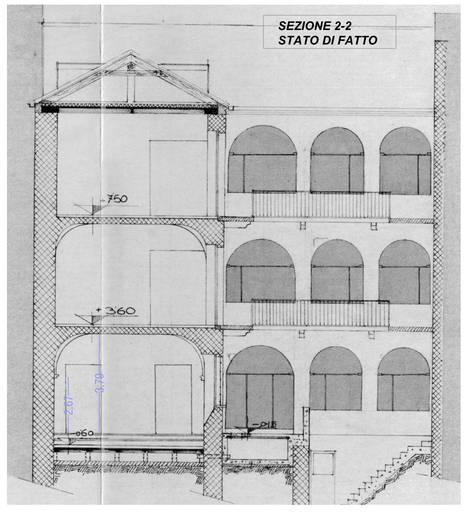

SEZIONE 2-2
STATO DI FATTO

PROSPETTO EST - SEZIONE 1-1
STATO DI FATTO

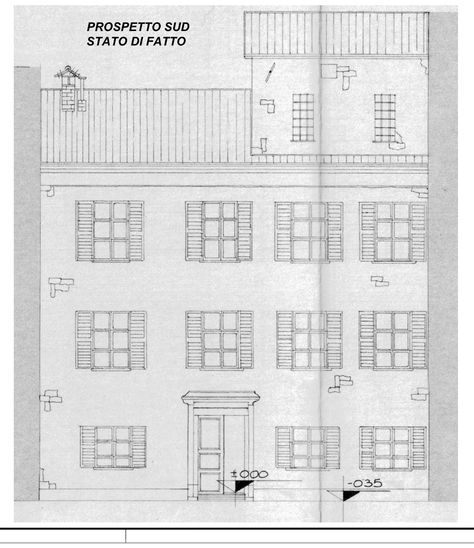

PROSPETTO SUD
STATO DI FATTO