COMMITTENTE:

COMUNE DI SUSA
Via Palazzo di città, 39 - Susa (TO)
tel. 0122.648311
Direttore del Settore Tecnico
Geom. Valerio Menone

PROGETTO:

Arch. M. P. DAL BIANCO
sede legale via Buniva 9 10124 Torino
sede operativa Via Papacino 4 10121 Torino
tel/fax 011 6997425
e-mail studiompdalbianco@gmail.com
P.IVA 08786530017

CASTELLO DELLA CONTESSA ADELAIDE

INTERVENTI INTEGRATIVI PER IL NUOVO MUSEO CIVICO NEI LOCALI STORICI

ACCORDO DI PROGRAMMA DEL 31/12/2013

N.PROGRESS.		N.ELABORATO
24	PROGETTO ESECUTIVO	01E

PROGETTO IMPIANTI ELETTRICI E SPECIALI

ILLUMINAZIONE SCENOGRAFICA DEL CASTELLO

Elaborato da:	Scala 1:100	Nome File: IMP.EL.
Controllato e approvato da: Arch. Maria Pia Dal Bianco	Data: Novembre 2015	Prot. L. 322

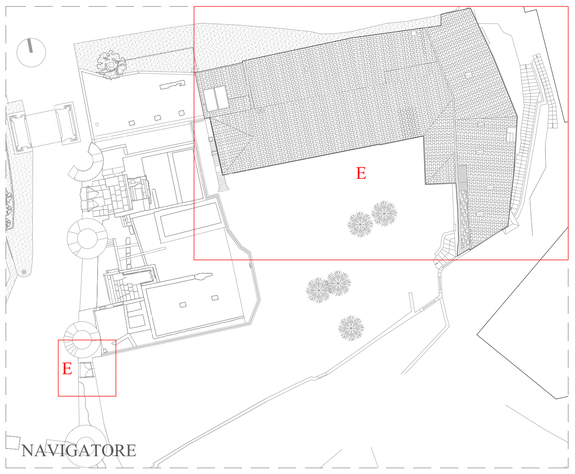

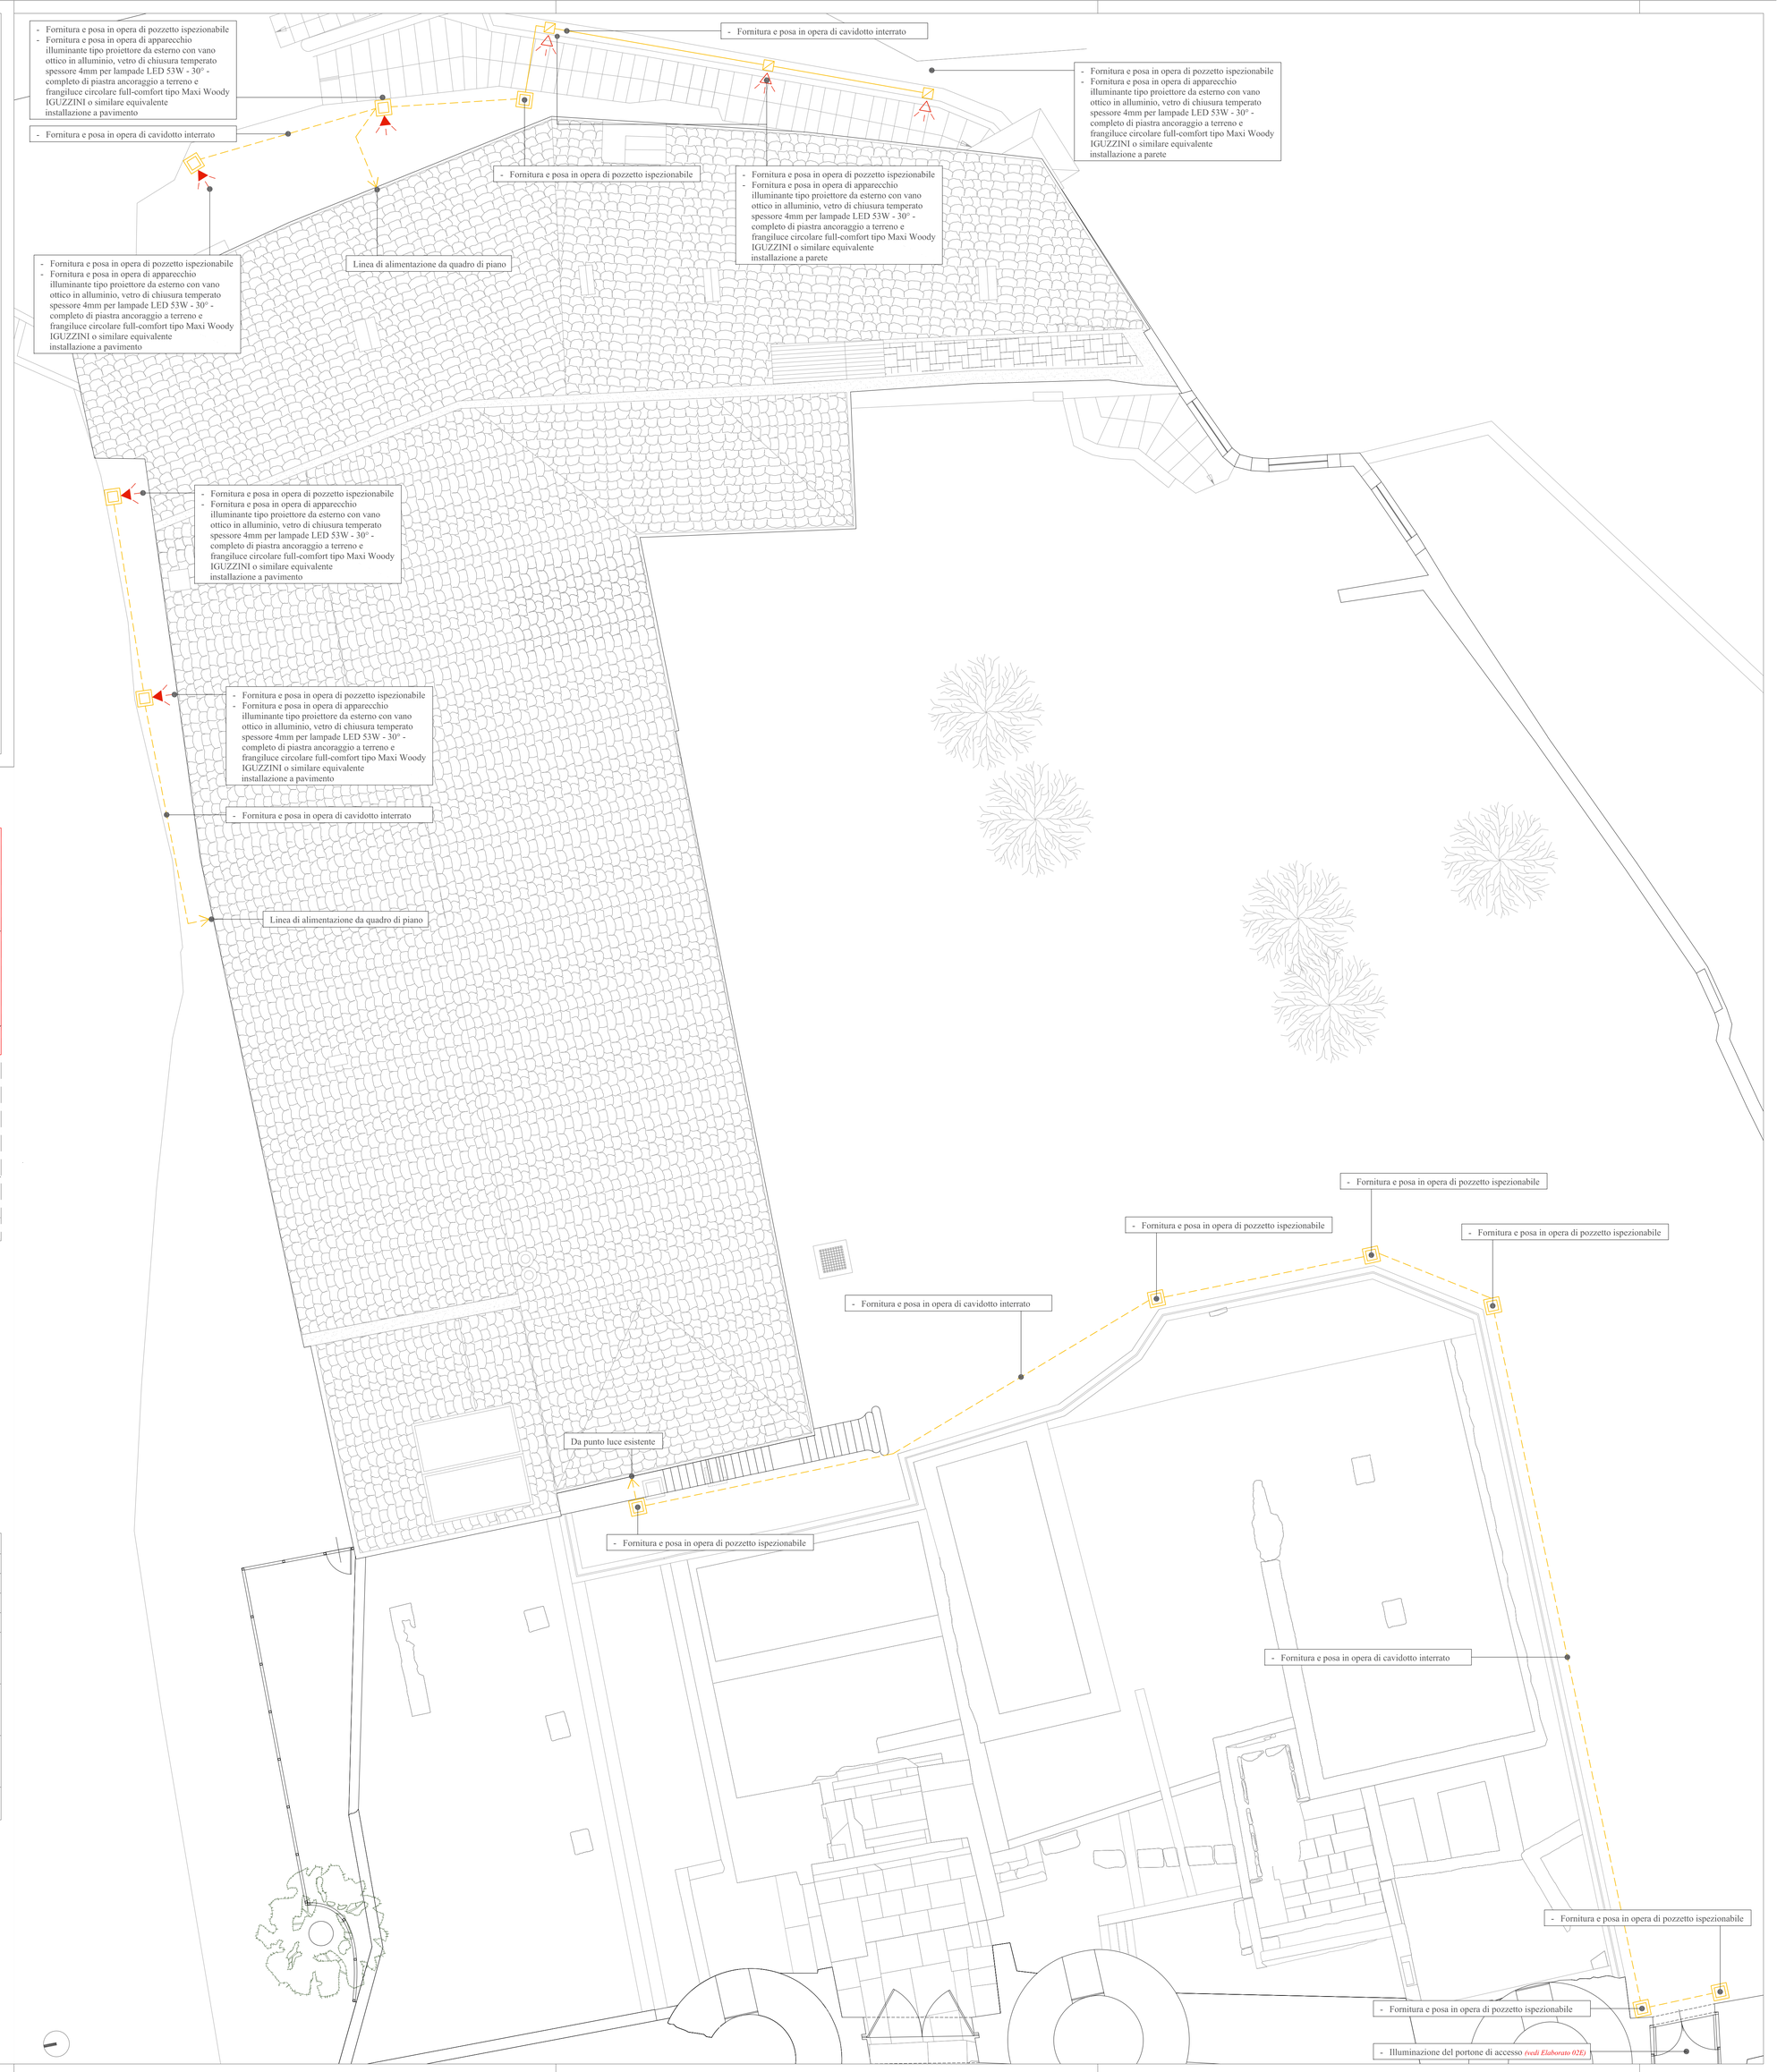

LEGENDA DEI SIMBOLI

	Pozzetto di derivazione
	Cassetta di derivazione metallica
	Cavo ad isolamento minerale 2x4mm²
	Cavidotto interrato
	Apparecchio di illuminazione a luce diretta, finalizzato all'impiego di sorgenti luminose a Led da 53W 7300 lumen, installazione a parete, costituito da vano ottico e staffa; vano ottico e cornice in lega di alluminio, vetro di chiusura sodico-calcico temprato, trasparente incolore, spessore 4mm. Doppia orientabilità del vano ottico, scala graduata con blocco meccanico del puntamento, ottiche (Opti Smart) ad elevato rendimento e distribuzione luminosa omogenea.
	Apparecchio di illuminazione a luce diretta, finalizzato all'impiego di sorgenti luminose a Led da 53W 7300 lumen, installazione a terreno, costituito da vano ottico e staffa; vano ottico e cornice in lega di alluminio, vetro di chiusura sodico-calcico temprato, trasparente incolore, spessore 4mm. Doppia orientabilità del vano ottico, scala graduata con blocco meccanico del puntamento, ottiche (Opti Smart) ad elevato rendimento e distribuzione luminosa omogenea, completo di staffa.
	Apparecchio ad incasso a pavimento/terreno finalizzato all'impiego di sorgenti luminose a Led da 14W 840 lumen, corpo in fusione di alluminio; cornice in acciaio inox AISI 304; vetro temprato di chiusura; guarnizione siliconica per la tenuta; schermo antiabbagliamento per il comfort visivo con vetro diffondente, pressacavo in ottone nichelato M15x1 per il collegamento tra vano inferiore e vano superiore. Controcassa per la posa in opera in materiale termoplastico in polipropilene rinforzato in colore nero.
	Apparecchio illuminante con corpo e schermo in policarbonato autoestinguente in esecuzione IP55 per lampada fluorescente 1x58W, posato in verticale.