



COMMITTENTE:

COMUNE DI SUSA
Via Palazzo di città, 39 - Susa (TO)
tel. 0122.648311
Direttore del Settore Tecnico
Geom. Valerio Menone

PROGETTO:

Arch. M. P. DAL BIANCO
sede legale via Bianva 9 10124 Torino
sede operativa Via Papacino 4 10121 Torino
tel/fax 011 6997425
e-mail studiompdalbianco@gmail.com
P.IVA 08786530017

CASTELLO DELLA CONTESSA ADELAIDE



INTERVENTI INTEGRATIVI PER IL NUOVO MUSEO CIVICO
NEI LOCALI STORICI
ACCORDO DI PROGRAMMA DEL 31/12/2013

N.PROGRESS.		N.ELABORATO
21	PROGETTO ESECUTIVO	09A


PROGETTO

PIANTA E PROSPETTO LATO OVEST (ZONA B)

Elaborato da:	Scala: 1:100	Nome File: PROG.
Controllato e approvato da: Arch. Maria Pia Dal Bianco	Data: Novembre 2015	Prot. L. 322

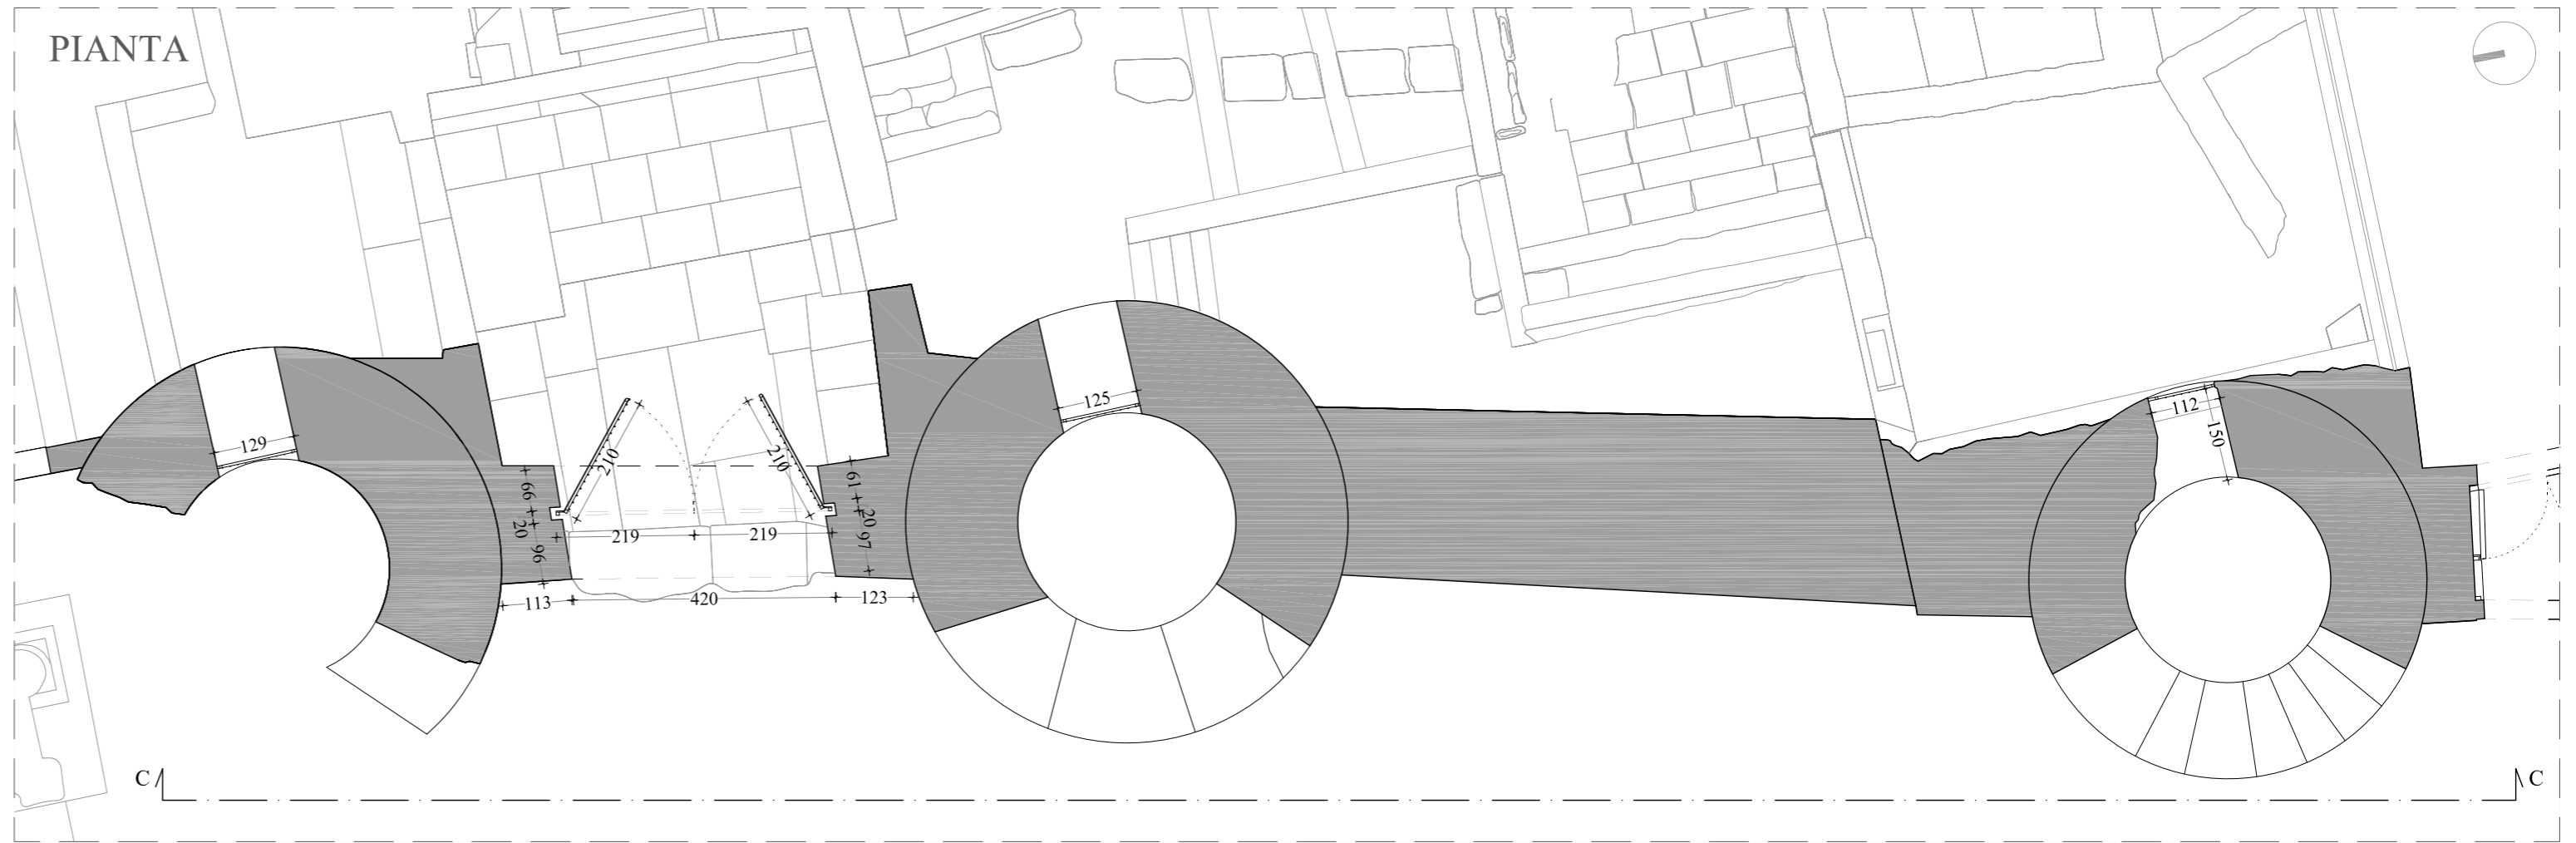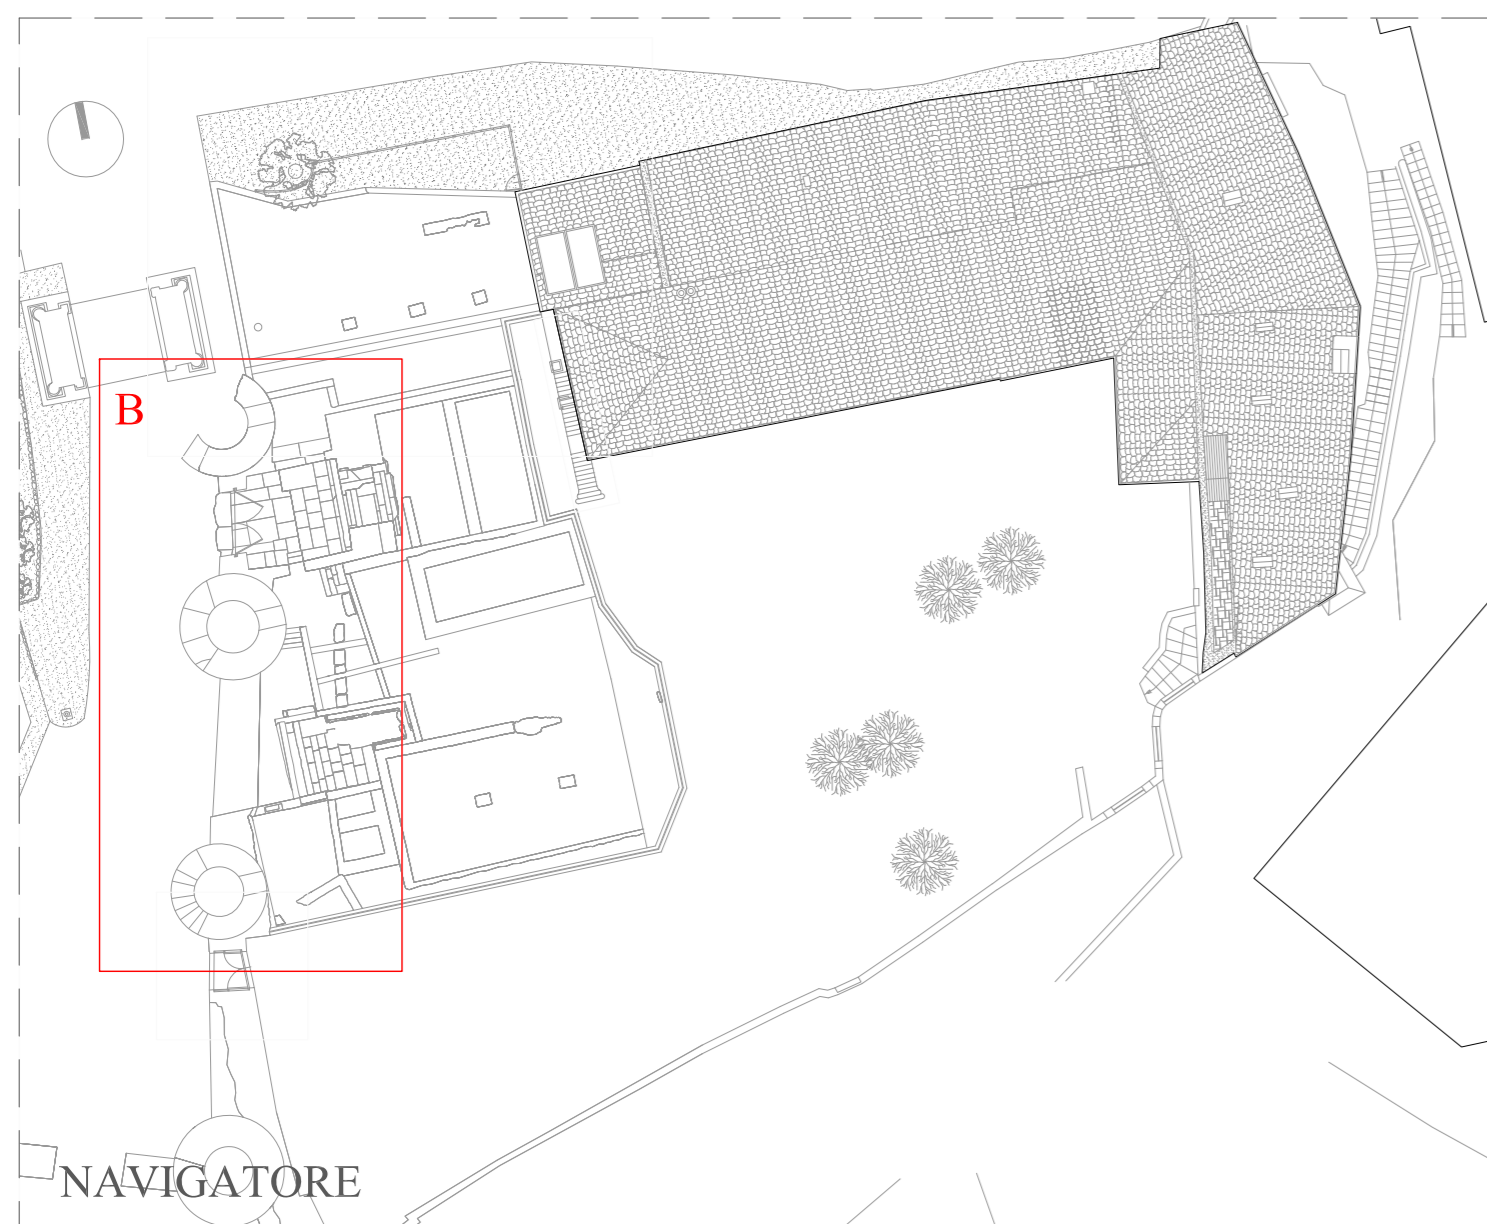

PROSPETTO CC

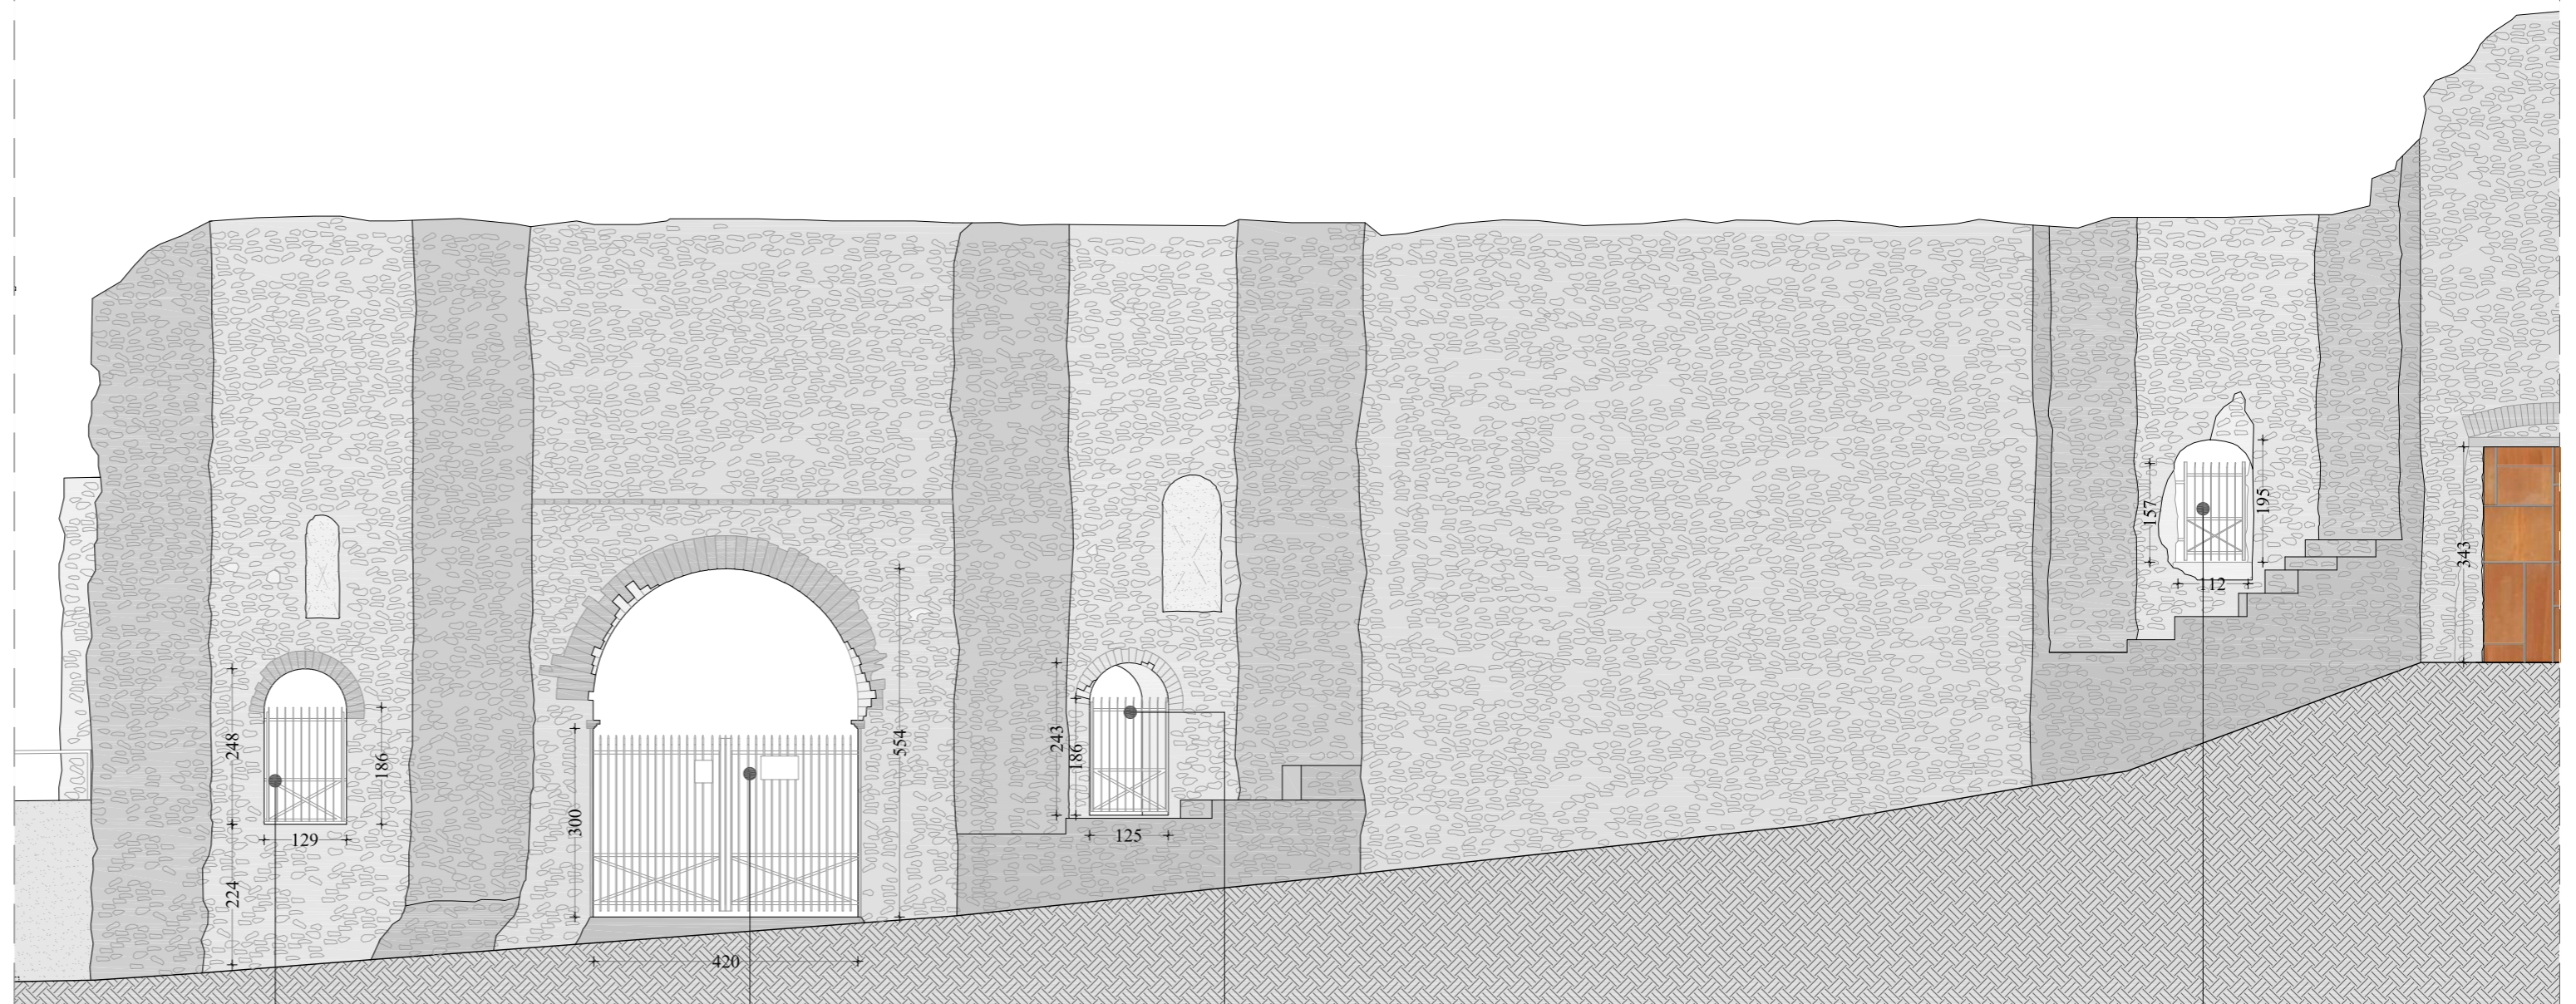

- Revisione delle inferriate ed eventuale sostituzione/riparazione delle parti danneggiate
- Pulitura tramite spazzolatura e/o sabbatura dei manufatti metallici
- Ripresa di antiruggine
- Decorazione delle inferriate e del cancello con smalto ferromicaceo grigio ghisa.

- Revisione del cancello ed eventuale sostituzione/riparazione delle parti danneggiate
- Pulitura tramite spazzolatura e/o sabbatura dei manufatti metallici
- Ripresa di antiruggine
- Decorazione del cancello con smalto ferromicaceo grigio ghisa.

- Revisione delle inferriate ed eventuale sostituzione/riparazione delle parti danneggiate
- Pulitura tramite spazzolatura e/o sabbatura dei manufatti metallici
- Ripresa di antiruggine
- Decorazione delle inferriate e del cancello con smalto ferromicaceo grigio ghisa.

- Revisione delle inferriate ed eventuale sostituzione/riparazione delle parti danneggiate
- Pulitura tramite spazzolatura e/o sabbatura dei manufatti metallici
- Ripresa di antiruggine
- Decorazione delle inferriate e del cancello con smalto ferromicaceo grigio ghisa.