ABACO SERRAMENTI ESTERNI

TIPO	QUANTITA'	DIMENSIONI	TIPOLOGIA TELAIO	TIPOLOGIA VETRO	TIPOLOGIA DI APERTURA	
F1	1	125 X 235	· Telaio piano da 73 x 68 mm HP 1220 · Colore SU46 Catalogo Sikkens	· Vetratura isolante acustica con due stratificati di sicurezza · Vetro di sicurezza 1B1 · Rw = 45 dB · Permabilità all'aria = classe 4 · Tenuta all'acqua = classe 7A · Resistenza al vento = classe C4	· n. 1 anta a doppia apertura: battente e vasistas · n. 1 sopraluce a vasistas	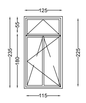
F2	8	155 X 235	· Telaio piano da 73 x 68 mm HP 1220 · Colore SU46 Catalogo Sikkens	· Vetratura isolante acustica con due stratificati di sicurezza · Vetro di sicurezza 1B1 · Rw = 45 dB · Permabilità all'aria = classe 4 · Tenuta all'acqua = classe 7A · Resistenza al vento = classe C4	· n. 1 anta a doppia apertura: battente e vasistas · n. 1 sopraluce a vasistas	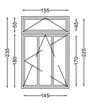
F3	5	60 x 220	· Telaio piano da 73 x 68 mm HP 1220 · Colore SU46 Catalogo Sikkens	· Vetratura isolante acustica con due stratificati di sicurezza · Vetro di sicurezza 1B1 · Rw = 45 dB · Permabilità all'aria = classe 4 · Tenuta all'acqua = classe 7A · Resistenza al vento = classe C4	· n. 1 anta a doppia apertura: battente e vasistas · n. 1 sopraluce a vasistas	
F4	11	160 X 235	· Telaio piano da 73 x 68 mm HP 1220 · Colore SU46 Catalogo Sikkens	· Vetratura isolante acustica con due stratificati di sicurezza · Vetro di sicurezza 1B1 · Rw = 45 dB · Permabilità all'aria = classe 4 · Tenuta all'acqua = classe 7A · Resistenza al vento = classe C4	· n. 1 anta a doppia apertura: battente e vasistas · n. 1 sopraluce a vasistas	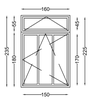

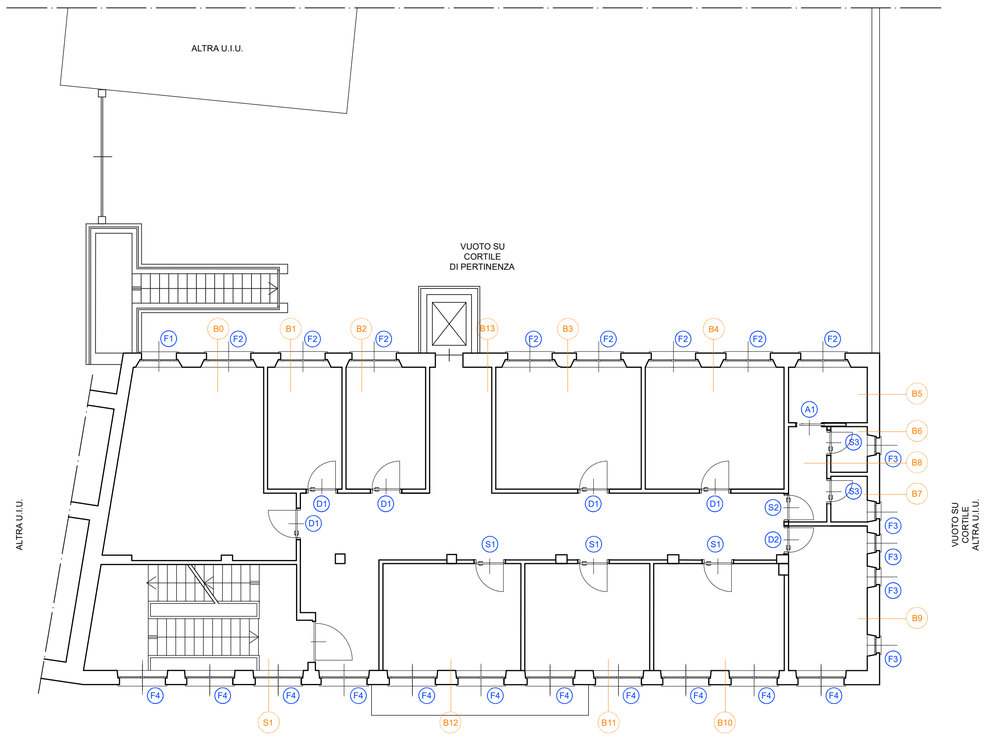

CORSO TRIESTE

B0	BACKOFFICE
B1	UFFICIO
B2	UFFICIO
B3	LOCALE RELAX
B4	SALA RIUNIONI

B5	W.C. utenti
B6	W.C. utenti
B7	W.C. dipendenti
B8	ANTI W.C.
B9	ARCHIVIO

B10	UFFICIO
B11	UFFICIO
B12	UFFICIO RESPONSABILE
B13	DISIMPEGNO
S1	SCALA COMUNE

ABACO SERRAMENTI INTERNI

TIPO	QUANTITA'	DIMENSIONI	DESCRIZIONE	TIPOLOGIA DI APERTURA	
D1	5	90 x 210	· Porta Kora Basic (Novoferm) · Anta costituita da due pareti in lamiera d'acciaio e anima in cartone alveolare a cellula stretta · Colore Bianco Traffico RAL 9016	· n. 1 anta a battente · verso spingere destra	
S1	3	90 x 210	· Porta Kora Basic (Novoferm) · Anta costituita da due pareti in lamiera d'acciaio e anima in cartone alveolare a cellula stretta · Colore Bianco Traffico RAL 9016	· n. 1 anta a battente · verso: spingere sinistra	
D2	1	80 x 210	· Porta Kora Basic (Novoferm) · Anta costituita da due pareti in lamiera d'acciaio e anima in cartone alveolare a cellula stretta · Colore Bianco Traffico RAL 9016	· n. 1 anta a battente · verso: spingere destra	
S2	1	80 x 210	· Porta Kora Basic (Novoferm) · Anta costituita da due pareti in lamiera d'acciaio e anima in cartone alveolare a cellula stretta · Colore Bianco Traffico RAL 9016	· n. 1 anta a battente · verso: spingere sinistra	
S3	2	70 x 210	· Porta Kora Basic (Novoferm) · Anta costituita da due pareti in lamiera d'acciaio e anima in cartone alveolare a cellula stretta · Colore Bianco Traffico RAL 9016	· n. 1 anta a battente · verso: spingere sinistra	
A1	1	80 x 210	· Porta Kora Basic (Novoferm) · Anta costituita da due pareti in lamiera d'acciaio e anima in cartone alveolare a cellula stretta · Colore Bianco Traffico RAL 9016	· n. 1 anta scorrevole	

COMUNE DI SUSA
Corso Trieste n. 17

Progetto:

PROGETTO DEFINITIVO/ESECUTIVO

ai sensi dell'art. 24 del D.Lgs. 50/2016

Rifunzionalizzazione e riqualificazione energetica dell'Ex Scuola Elementare per realizzazione Centro per l'Impiego Regione Piemonte

Denominazione:
ELABORATI ARCHITETTONICI
PIANTA PIANO PRIMO
ABACO SERRAMENTI ESTERNI ED INTERNI

Data: 16/02/2024

Scala: 1:100

Cod. Rif.: 10/2022/TAV 13

Committente:
Comune di Susa
Codice Fiscale 86501110018
Via Palazzo di Città 39
10059 Susa (TO)

Agenzia Piemonte Lavoro
Via Avogadro 30
10121 Torino (TO)

Progettisti:
Simona CURTETTI architetto
Via Santa Chiara 52
10122 Torino
e-mail director@simona-curtetti.com
P.I. 01898670060

Tavola: 13 sostitutiva