STRALCIO AREE ESTERNE - SCALA 1:100

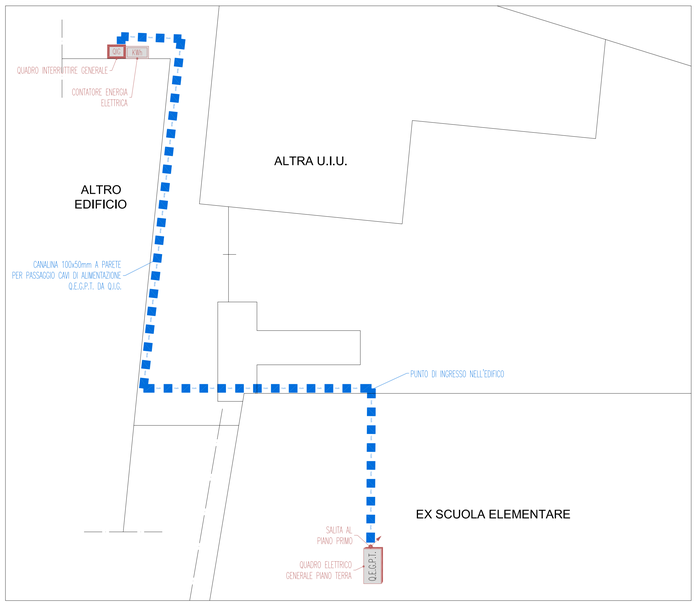

PARTICOLARE DERIVAZIONE DA CANALINA
Scala 1:10

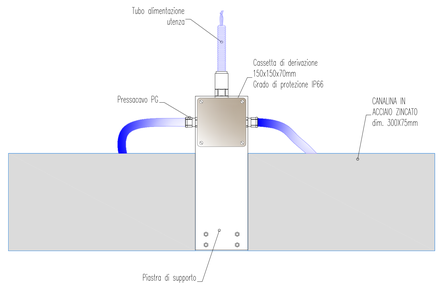

PARTICOLARE DERIVAZIONE DA CANALINA PORTACAVI STAFFATA A PARETE

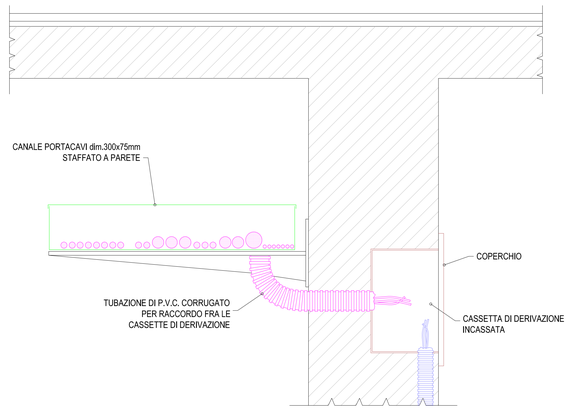

PARTICOLARE DERIVAZIONE DA CANALINA NEL CONTROSOFFITTO

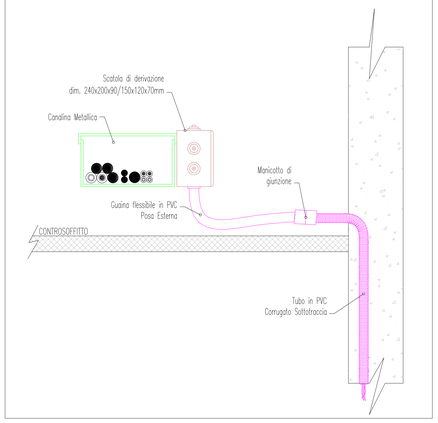

PARTICOLARE GRUPPO PRESE "P1"

N°1 MULTISTANDARD 2P+T 10/16A
N°1 Bipasso 2P+T 10/16A
IN SCATOLA 503

PARTICOLARE GRUPPO PRESE "P-TV"

N°1 MULTISTANDARD 2P+T 10/16A
N°1 Bipasso 2P+T 10/16A
IN SCATOLA 503

PRESA TV-SAT DEMISCELATA
IN SCATOLA 503

N°1 PRESA DATI RJ45
IN SCATOLA 503

PARTICOLARE GRUPPO PRESE "GP1"

N°2 MULTISTANDARD 2P+T
N°2 Bipasso 2P+T
IN SCATOLA 506

N°2 PRESE DATI RJ45
IN SCATOLA 503

LEGENDA SPECIALI

	PULSANTE DI TACITAZIONE CHIAMATA WC, IN SCATOLA 503 A PARETE (h 110) c/o INGRESSO LOCALE
	PULSANTE A TIRANTE PER BAGNO DISABILI
	AVVISATORE OTTICO-ACUSTICO CHIAMATA SOCCORSO CON SPIA DI SEGNALAZIONE ROSSA E RONZATORE
QPT	QUADRO ELETTRICO RIPORTO ALLARMI IMPIANTO DI CHIAMATA WC DISABILI, CON INDICATORI LUMINOSI E SEGNALATORE ACUSTICO
	POSTAZIONE VIDEOCITOFONICA INTERNA CON SUONERIA mod. Bticino CLASSE 300 X13E

LEGENDA DISTRIBUZIONE

Q.E.xxx	QUADRO ELETTRICO DI DISTRIBUZIONE
	PULSANTE DI SGANCIO ENTRO CUSTODIA DI COLORE ROSSO CON VETRO FRANGIBILE, COMPLETO DI SPIA LUMINOSA PER CONTROLLO INTEGRITA' CIRCUITO DI SGANCIO
	CANALINA IN ACCIAIO ZINCATO, INSTALLATA NEL CONTROSOFFITTO, dim. 300x75mm CON SETTO SEPARATORE
	CANALINA IN ACCIAIO ZINCATO A CALDO, ASOLATA, CON COPERCHIO, dim. 100x50mm CON SETTO SEPARATORE
	CASSETTA DI DERIVAZIONE
	TUBO PVC RIGIDO Ø25mm - ILLUMINAZIONE NORMALE
	TUBO PVC RIGIDO Ø25mm - ILLUMINAZIONE DI EMERGENZA
	TUBO PVC RIGIDO Ø25mm - IMPIANTO F.M. / IMPIANTI SPECIALI

NB: LA DISTRIBUZIONE DELL'IMPIANTO TRASMISSIONE DATI OVE PREVISTA È REALIZZATA CON SCATOLE E TUBAZIONI DEDICATE E DISTRIBUITE PARALLELAMENTE ALLE SCATOLE DI DERIVAZIONE E TUBAZIONI DELL'IMPIANTO DI FORZA MOTRICE CORRISPONDENTE

LEGENDA F.M. E TD

WS	GRUPPO PRESE, IN SCATOLA 503 DA INCASSO, CON: - N°1 PRESA MULTISTANDARD 2P+T 10/16A 230V
P1	GRUPPO PRESE, IN SCATOLA 503 DA INCASSO, CON: - N°1 PRESA MULTISTANDARD 2P+T 10/16A 230V - N°1 PRESA BIPASSO 2P+T 10/16A 230V
GP1	GRUPPO PRESE, IN CUSTODIA DA INCASSO, CON: SCATOLA 506 - N°2 PRESE MULTISTANDARD 10/16A 230V - N°2 PRESE BIPASSO 10/16A 230V SCATOLA 503 - N°2 PRESE DATI RJ45
P-TV	GRUPPO PRESE TV, IN SCATOLE DA INCASSO, CON: SCATOLA 503 - N°1 PRESA MULTISTANDARD 2P+T 10/16A 230V - N°1 PRESA BIPASSO 2P+T 10/16A 230V SCATOLA 503 - N°1 PRESA ANTENNA TV-SAT SCATOLA 503 - N°1 PRESA TIPO RJ45
TD1	GRUPPO PRESE, IN SCATOLA 503 DA INCASSO, CON: - N°1 PRESA TIPO RJ45
RACK	ARMADIO RACK DATI
AU	ALIMENTAZIONE ASCIUGAMANI ELETTRICO
B	PUNTO ALIMENTAZIONE BOILER ELETTRICO
	ALIMENTAZIONE ELETTRICA ELETTROSERRATURA E SCATOLA 503 DA INCASSO CON PULSANTE APRIPORTA
IEC 309	QUADRETTO PRESE A PARETE COSTITUITO DA: - N°2 PRESE IEC 309 2P+T 16A 230V CON INTERRUTTORE DI BLOCCO - N°1 PRESA IEC 309 4P+T 16A 400V CON INTERRUTTORE DI BLOCCO

LEGENDA ILLUMINAZIONE

	SCATOLA 503 DA INCASSO/ESTERNO CON INTERRUTTORE / PULSANTE, ACCENSIONE LUCE - h=100+110cm	
	SENSORE DI PRESENZA PER COMANDO ILLUMINAZIONE	
LS	PUNTO LUCE A PARETE PER SPECCHIO WC, h200, CON TUBAZIONE IN PVC CORRUGATO E LINEA FS17 3x1,5mm²	
TIP01	APPARECCHIO ILLUMINANTE DA INCASSO NEL CONTROSOFFITTO - CORPO IN ALLUMINIO PRESSOFUSO - DIFFUSORE IN MATERIALE TERMOPLASTICO RESISTENTE ALLE ALTE TEMPERATURE - IP44 - CRI 95 - LED 14W - 3000K - 1688lm - Ø 180mm	
TIP02	APPARECCHIO ILLUMINANTE DA INCASSO NEL CONTROSOFFITTO A PLAFONE (OVE NON PREVISTO) DIMMERABILE CON TECNOLOGIA PUSH-DIMMER - CORPO IN LAMIERA D'ACCIAIO E CORNICE IN ALLUMINIO - DIFFUSORE IN TECNOPOLIMERO PRISMATIZZATO AD ALTA TRASMITTANZA - IP43 - CRI≥80 - UGR<19 - LED 31W - 3000K - 4877lm - 596x596mm	
TIP03	APPARECCHIO ILLUMINANTE A PLAFONE - CORPO E DIFFUSORE IN POLICARBONATO INFRANGIBILE ED AUTOESTINGUIENTE - IP65 - CRI 83 - LED15W - 3000K - 1328lm - Ø 220mm	
EM	PLAFONIERA ILLUMINAZIONE DI SICUREZZA - AUTOLALIMENTATA - BATTERIA AUTONOMIA 1h - IP 65 - SL300 - Non Permanente - 300lm	
EM	PLAFONIERA ILLUMINAZIONE DI SICUREZZA CON PITTOGRAMMA U.S. - AUTOALIMENTATA - BATTERIA AUTONOMIA 1h - IP 65 - SL300 - Non Permanente - 300lm	

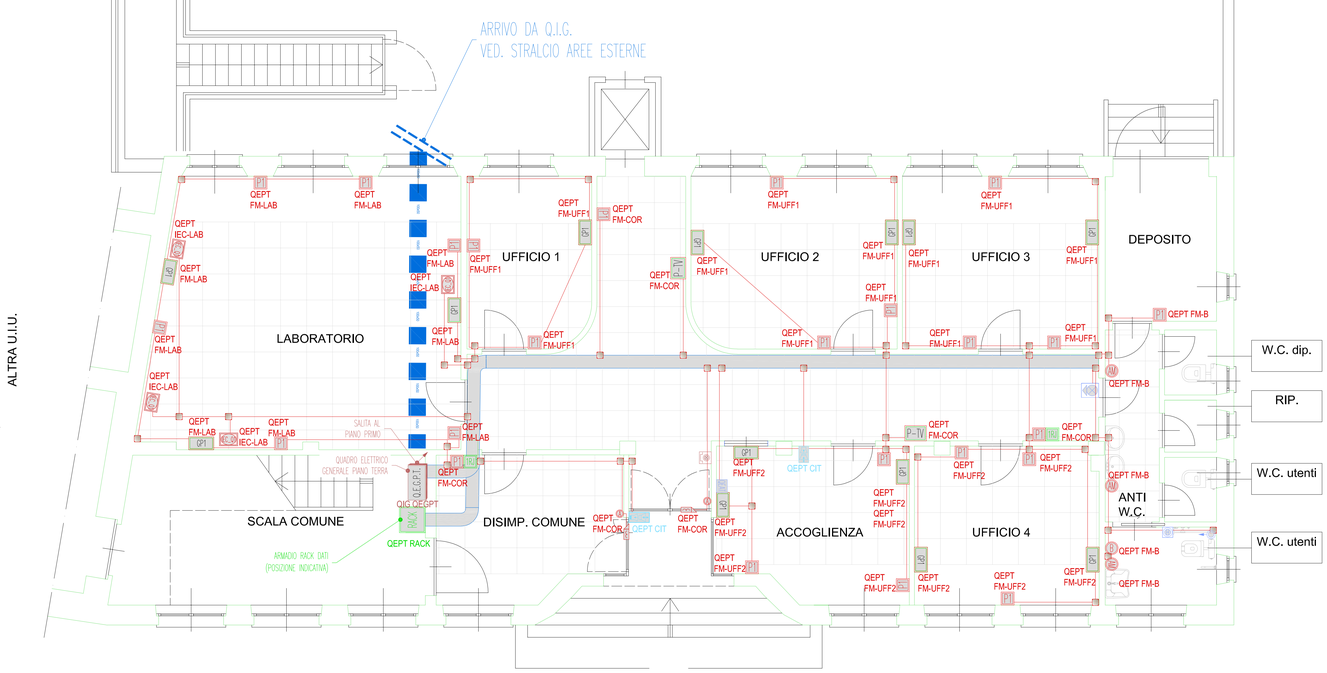

PARTICOLARE COMANDO DI EMERGENZA GENERALE IMPIANTO ELETTRICO

INSTALLAZIONE A INCASSO
MONTAGGIO SU SCATOLA 3 MODULI

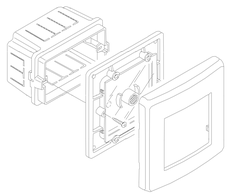

revisione	oggetto	data	eseguito	approvato
00	EMISSIONE	23 Giugno 2023	F.G.	S.V.

Committenti:

COMUNE DI SUSA
Via Palazzo di Città 39 - 10059 Susa (TO)

Agenzia Piemonte Lavoro
Via Avogadro 30 - 10121 Torino (TO)

Progetto:

PROGETTO DEFINITIVO/ESECUTIVO
ai sensi dell'art. 24 del D.Lgs. 50/2016
Rifunzionalizzazione e riqualificazione energetica dell'Ex Scuola Elementare
per realizzazione Centro per l'Impiego Regione Piemonte

Titolo:

PROGETTO IMPIANTI ELETTRICI E SPECIALI
AI SENSI DEL D.M. N. 37/08

Oggetto:

IMPIANTO FORZA MOTRICE E IMPIANTI ELETTRICI SPECIALI
PIANO TERRA

AD ESCLUSIVO USO DEGLI IMPIANTI TECNOLOGICI

disegno n°	scala	commessa	file	archivio
2212P08_E04	1:50	2212P08	2212P08_E00_00.dwg	MNTG

Progetto:
SCHETTINI Ing. VITTORIO
Albo degli Ingegneri della provincia di Torino numero di matricola 7733 Y

STUDIO I.P. S.R.L.
Via C. Colombo, 48
10129 Torino
Telefono +39 011/18837790
mobile +39 333 63 31 848
www.studioipsrl.it
e-mail info@studioipsrl.it
R.E.A. Torino 1061877 - Reg. Imprese, C.F. e P.Iva 09561080012 - Cap. Sociale € 10.000,00 i.v.

Timbro: ORDINE DEGLI INGEGNERI DELLA PROVINCIA DI TORINO — Dr. Ing. VITTORIO SCHETTINI n° 7733 Y — SEZIONE A

A termini di legge ci riserviamo la proprietà di questo disegno con divieto di riproduzione, renderlo noto a terzi, a concorrenti, senza la nostra autorizzazione