

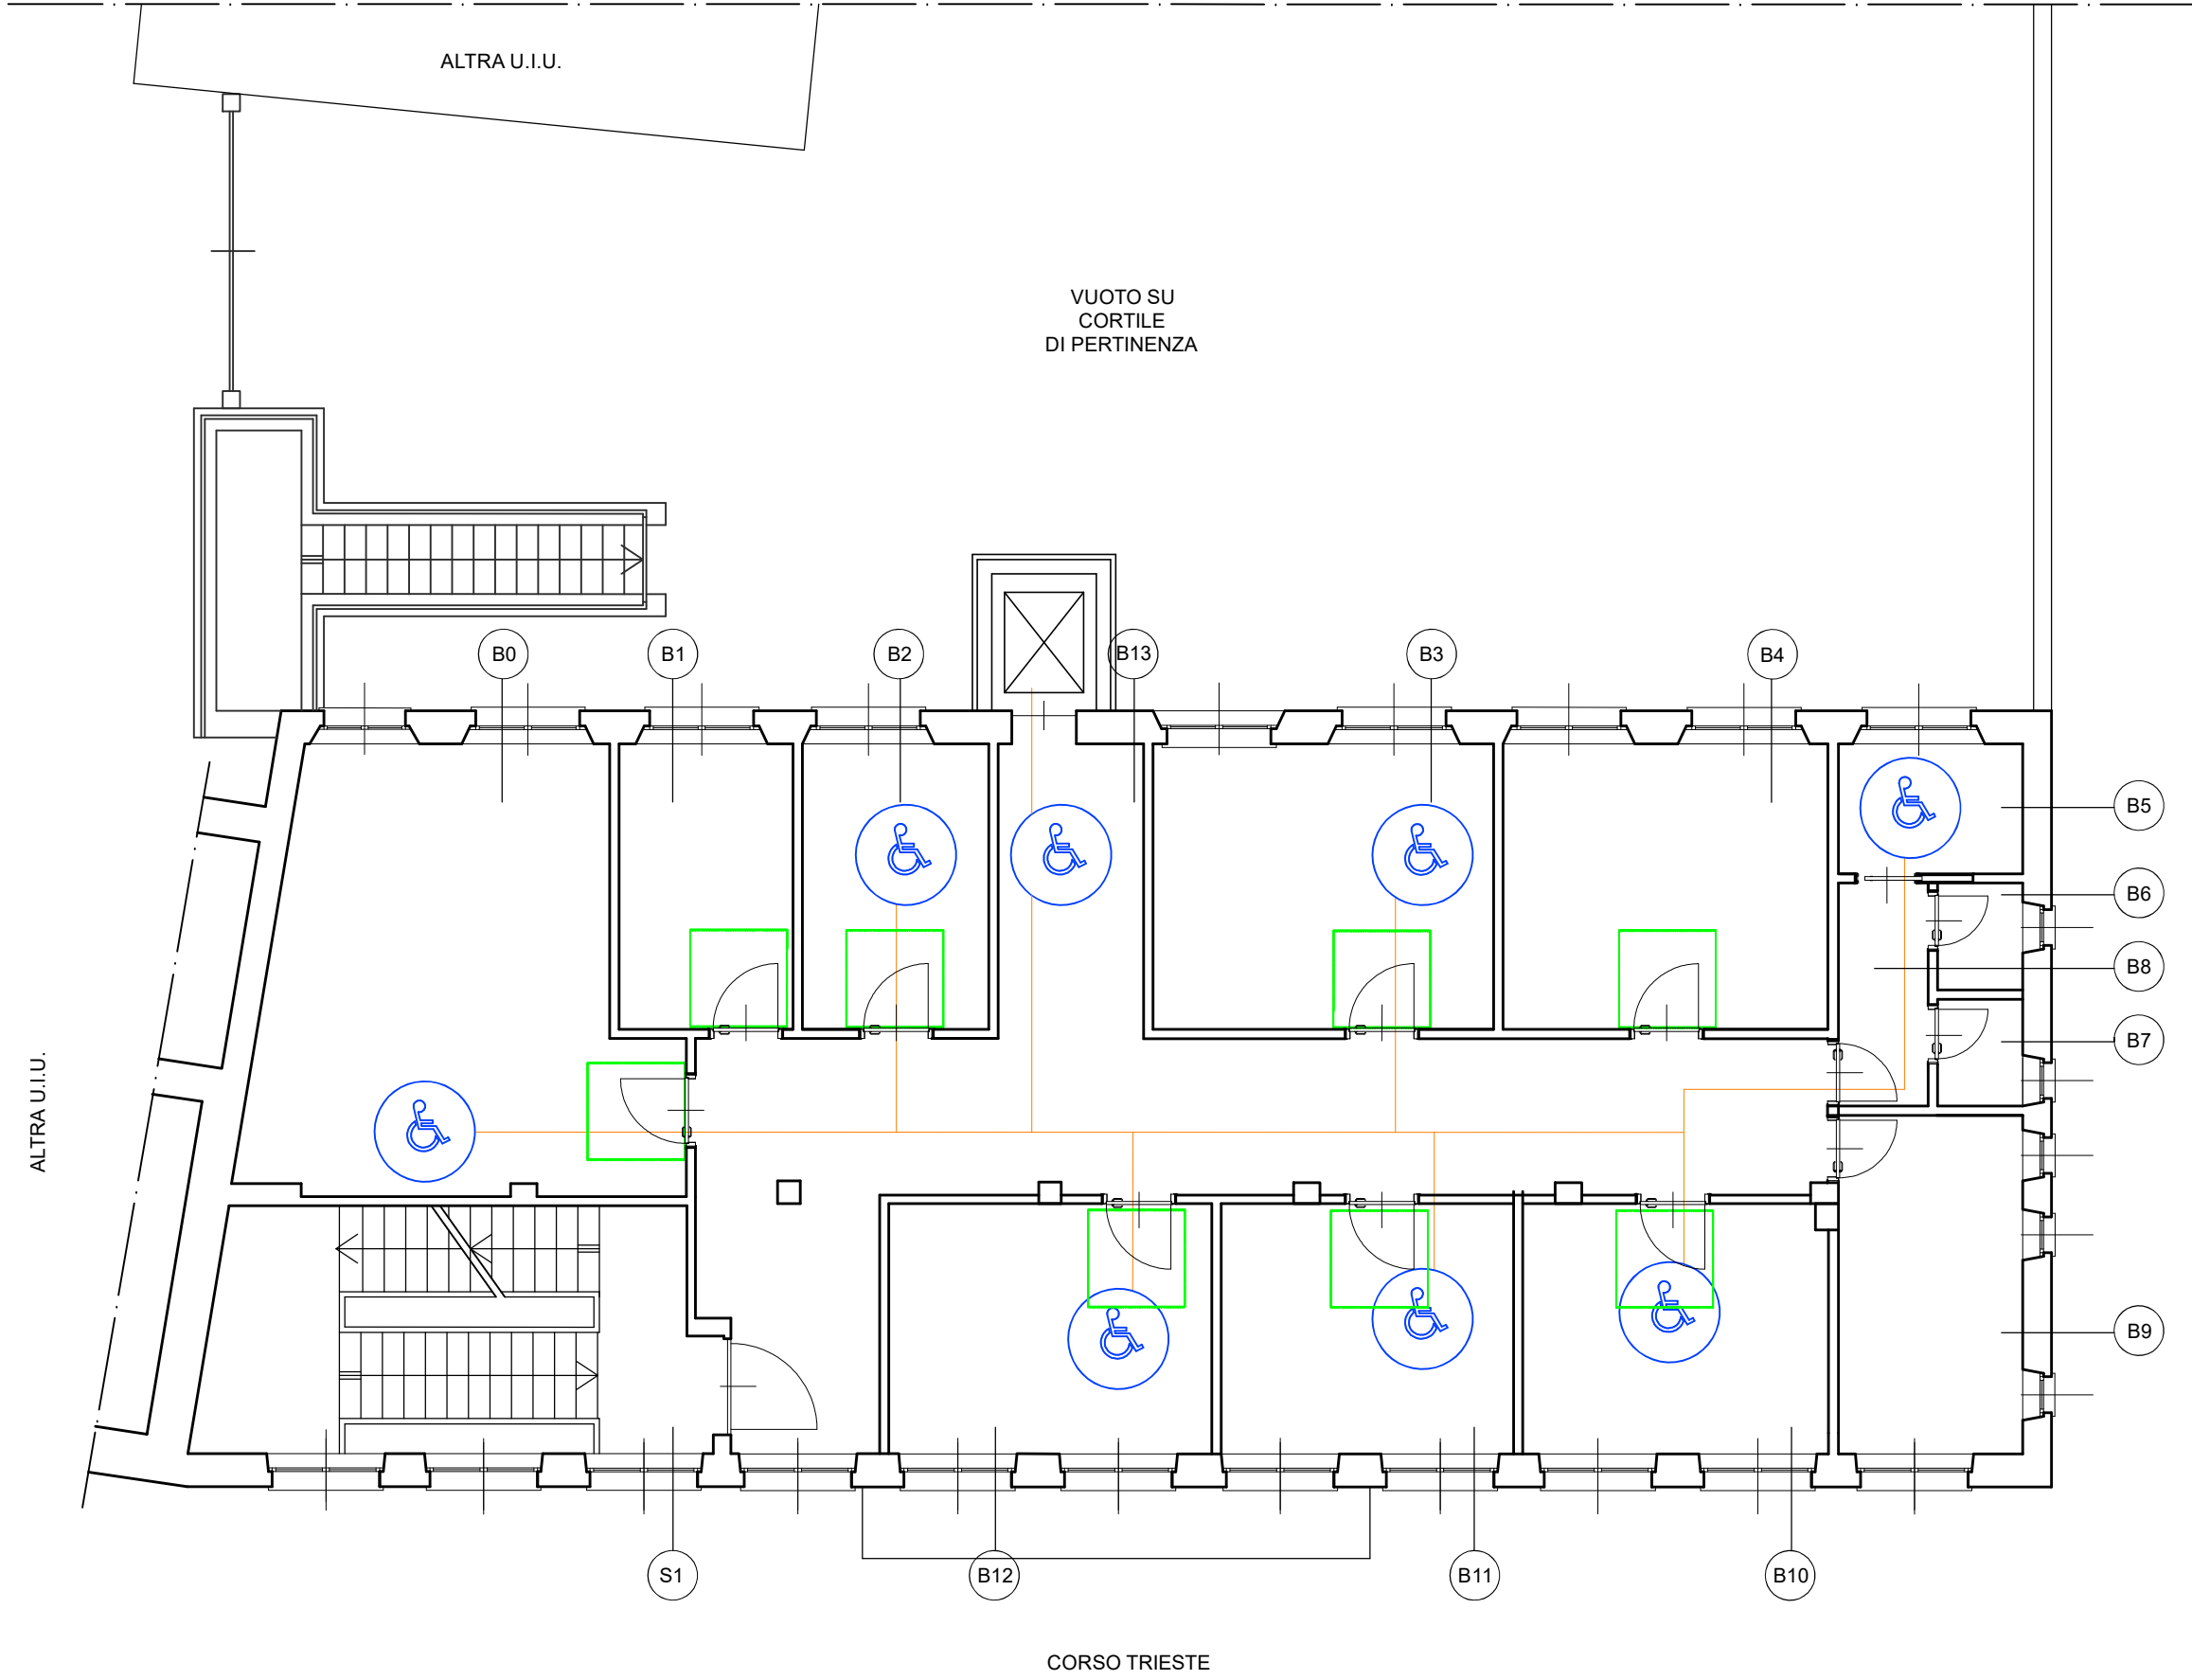


ID. LOCALE	NOME LOCALE
A0	LABORATORIO
A1	UFFICIO
A2	UFFICIO
A3	UFFICIO
A4	DEPOSITO
A5	W.C. dipendenti
A6	RIPOSTIGLIO
A7	W.C. utenti
A8	W.C. utenti
A9	ANTI W.C.
A10	UFFICIO
A11	ACCOGLIENZA
A11	DISIMPEGNO
A11	DISIMPEGNO COMUNE

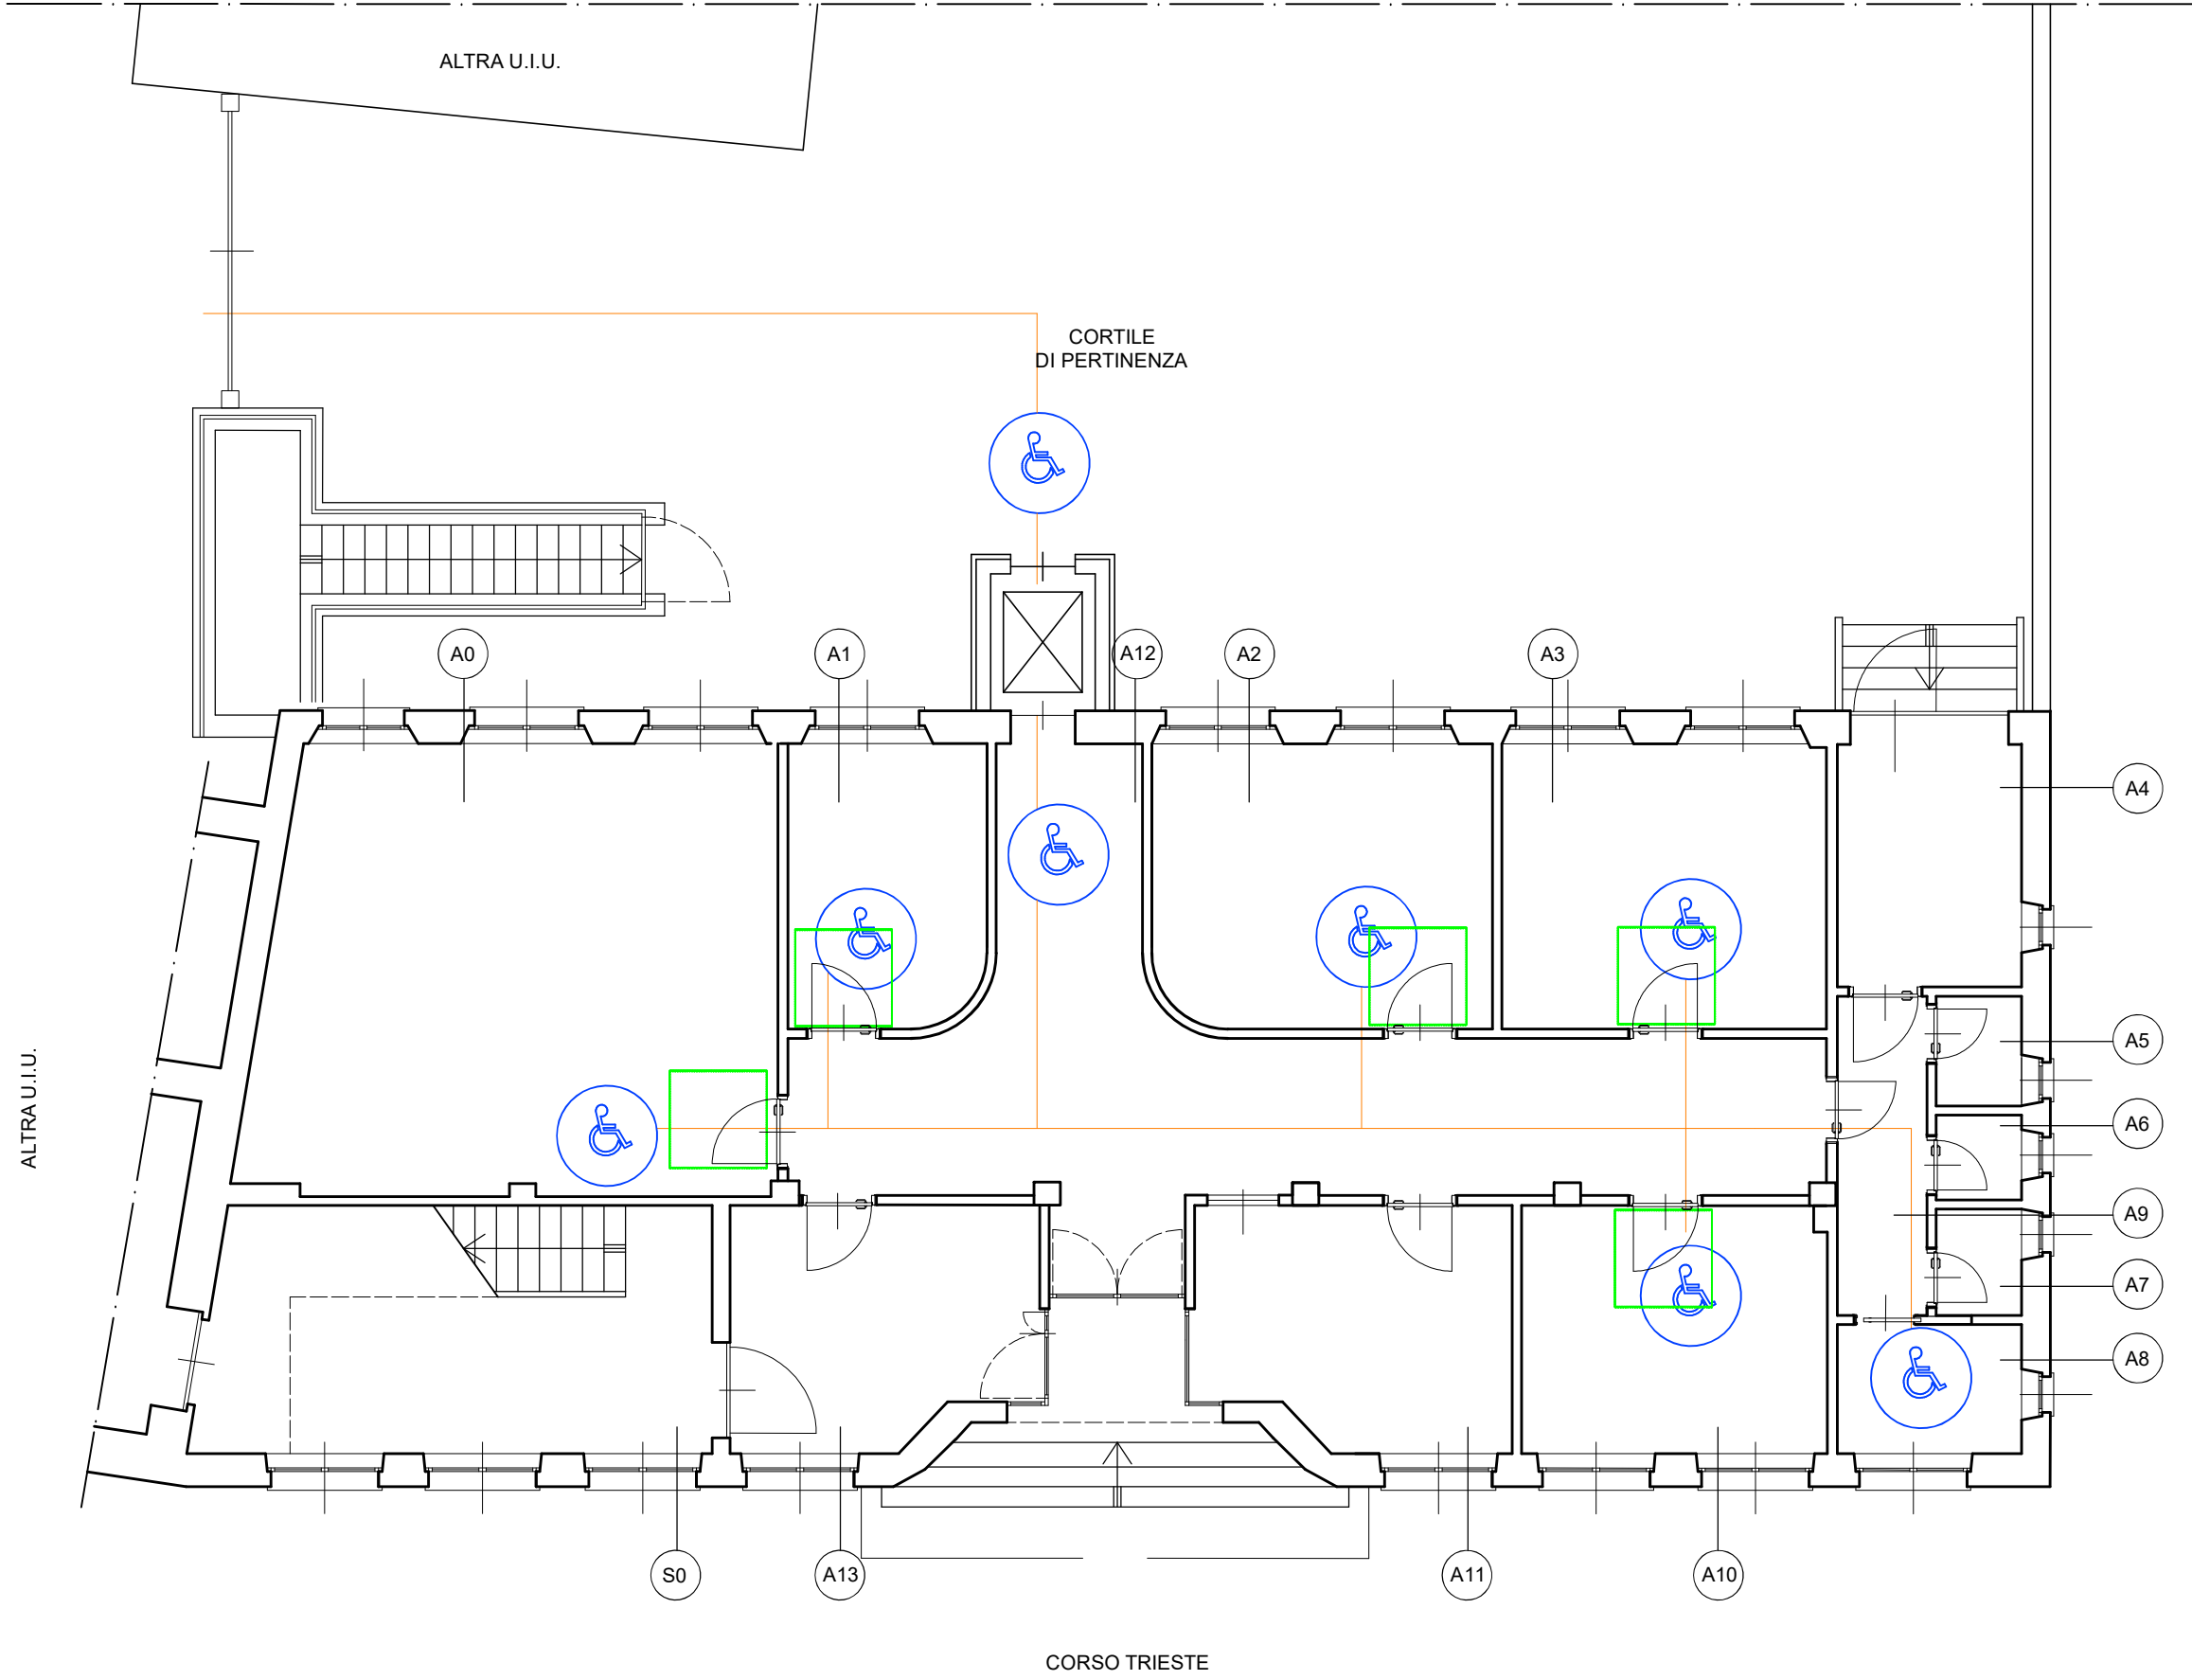


ID. LOCALE	NOME LOCALE
B0	BACKOFFICE
B1	UFFICIO
B2	UFFICIO
B3	UFFICIO
B4	LOCALE RELAX
B5	SALA RIUNIONI
B6	W.C. utenti
B7	W.C. utenti
B8	W.C. dipendenti
B9	ANTI W.C.
B10	ARCHIVIO
B11	UFFICIO
B12	UFFICIO RESPONSABILE
B13	DISIMPEGNO

ID. LOCALE	NOME LOCALE
C0	LOCALE 21
C1	LOCALE 22
C2	LOCALE 23
C3	W.C. utenti
C4	W.C. utenti
C5	W.C. dipendenti
C6	ANTI W.C.
C7	RIPOSTIGLIO
C8	W.C. utenti
C9	W.C. dipendenti
C10	ANTI W.C.
C11	LOCALE 24
C12	LOCALE 25
C13	LOCALE 26
C14	DISIMPEGNO

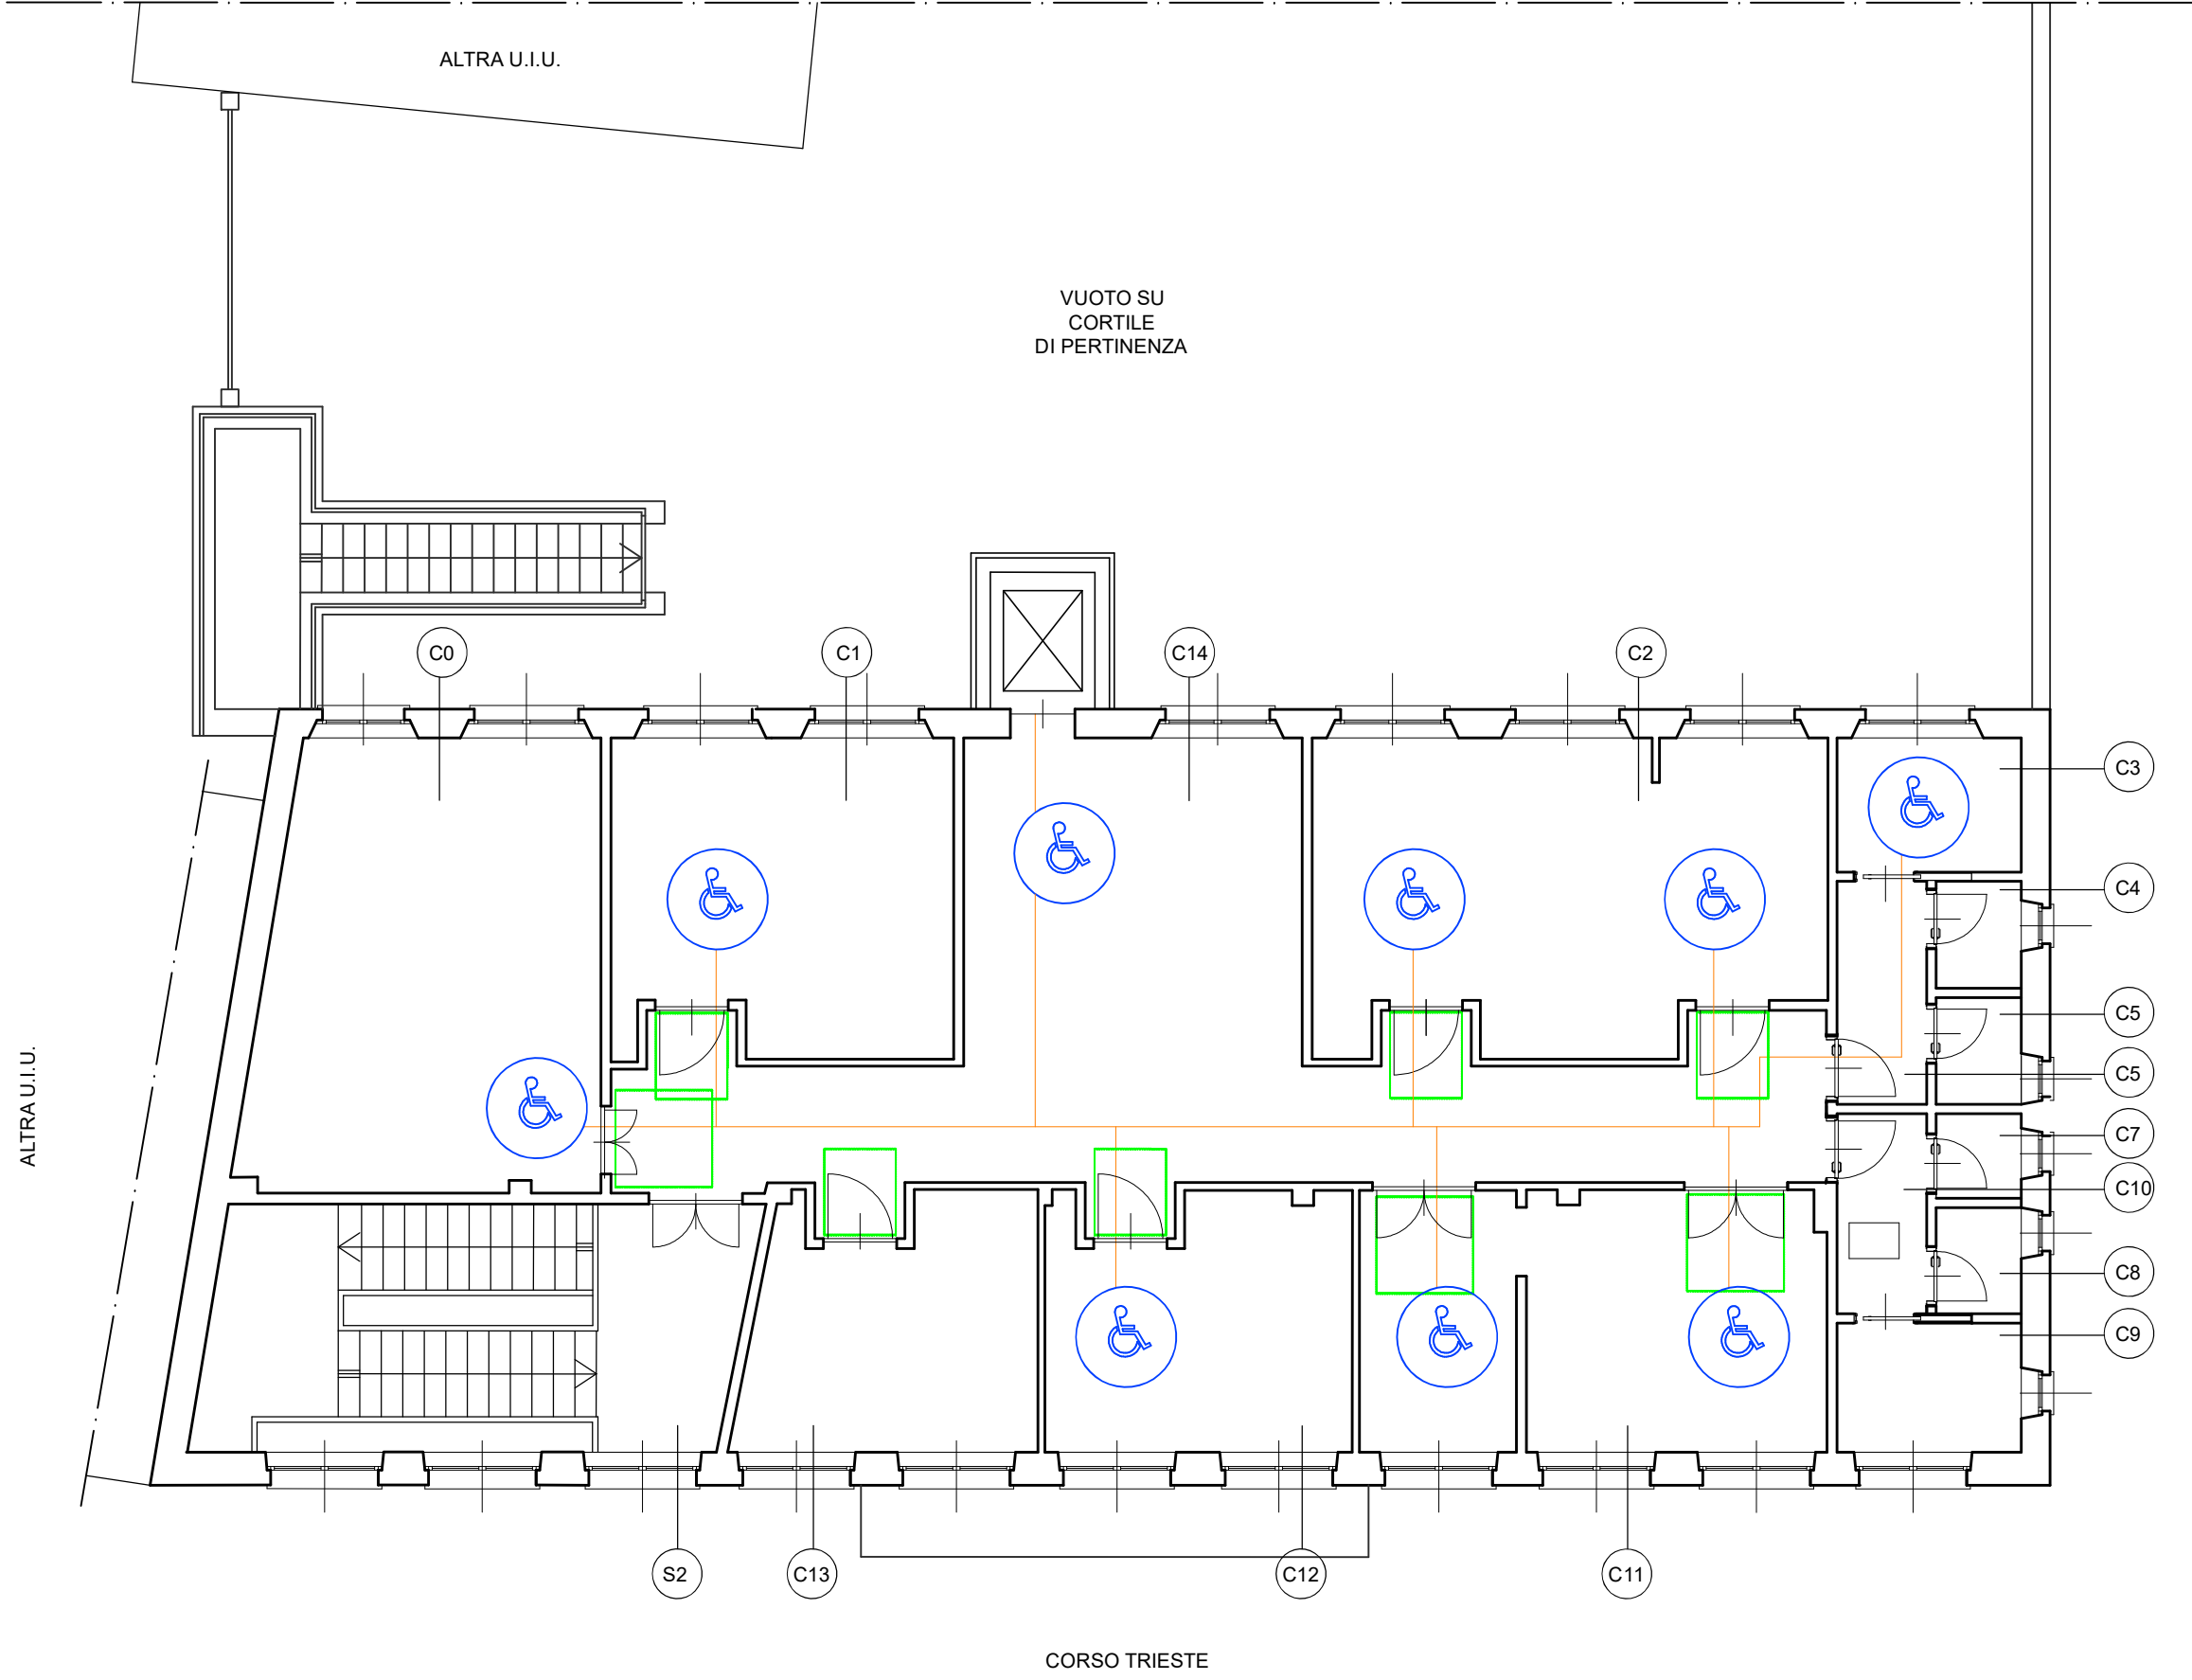

	Rotazione carrozzella per disabili e 140 cm
	Percorso percorribile senza incontrare barriere architettoniche: tutto alla stessa quota o con dislivelli raccordati da scivoli o rampe con pendenza inferiore o uguale alle prescrizioni della L. 13/89 e dell'D.M.236/89
80 cm min	Porte interne locali visitabili
80 cm min	Porte W.C. disabili
	Movimento per la carrozzella nello spazio antistante e retrostante le porte.
	Movimento per la carrozzella nello spazio antistante e retrostante le porte.





COMUNE DI SUSACorso Trieste n. 17

Progetto:

PROGETTO DEFINITIVO/ESECUTIVO
ai sensi dell'art. 24 del D.Lgs. 50/2016
Rifunzionalizzazione e riqualificazione energetica dell'Ex Scuola
Elementare per realizzazione Centro per l'Impiego Regione Piemonte

Denominazione:
ELABORATI ARCHITETTONICI
SUPERAMENTO BARRIERE ARCHITETTONICHE L. 13/89
PIANTE PIANO TERRA, PIANO PRIMO
E PIANO SECONDO

Committente:
Comune di Susa
Codice Fiscale 84501110018
Via Palazzo di Città 39
10059 Susa (TO)

Progettisti:
Simona CURTETTI architetto
Via Santa Chiara 52
10122 Torino
e-mail director@simona-curtetti.com
P.I. 01898670060

Data: 16/02/2024

Scala: 1:200 - 1:100

Cod. Rif.: 10/2022/TAV 27

Tavola:

27
sostitutiva