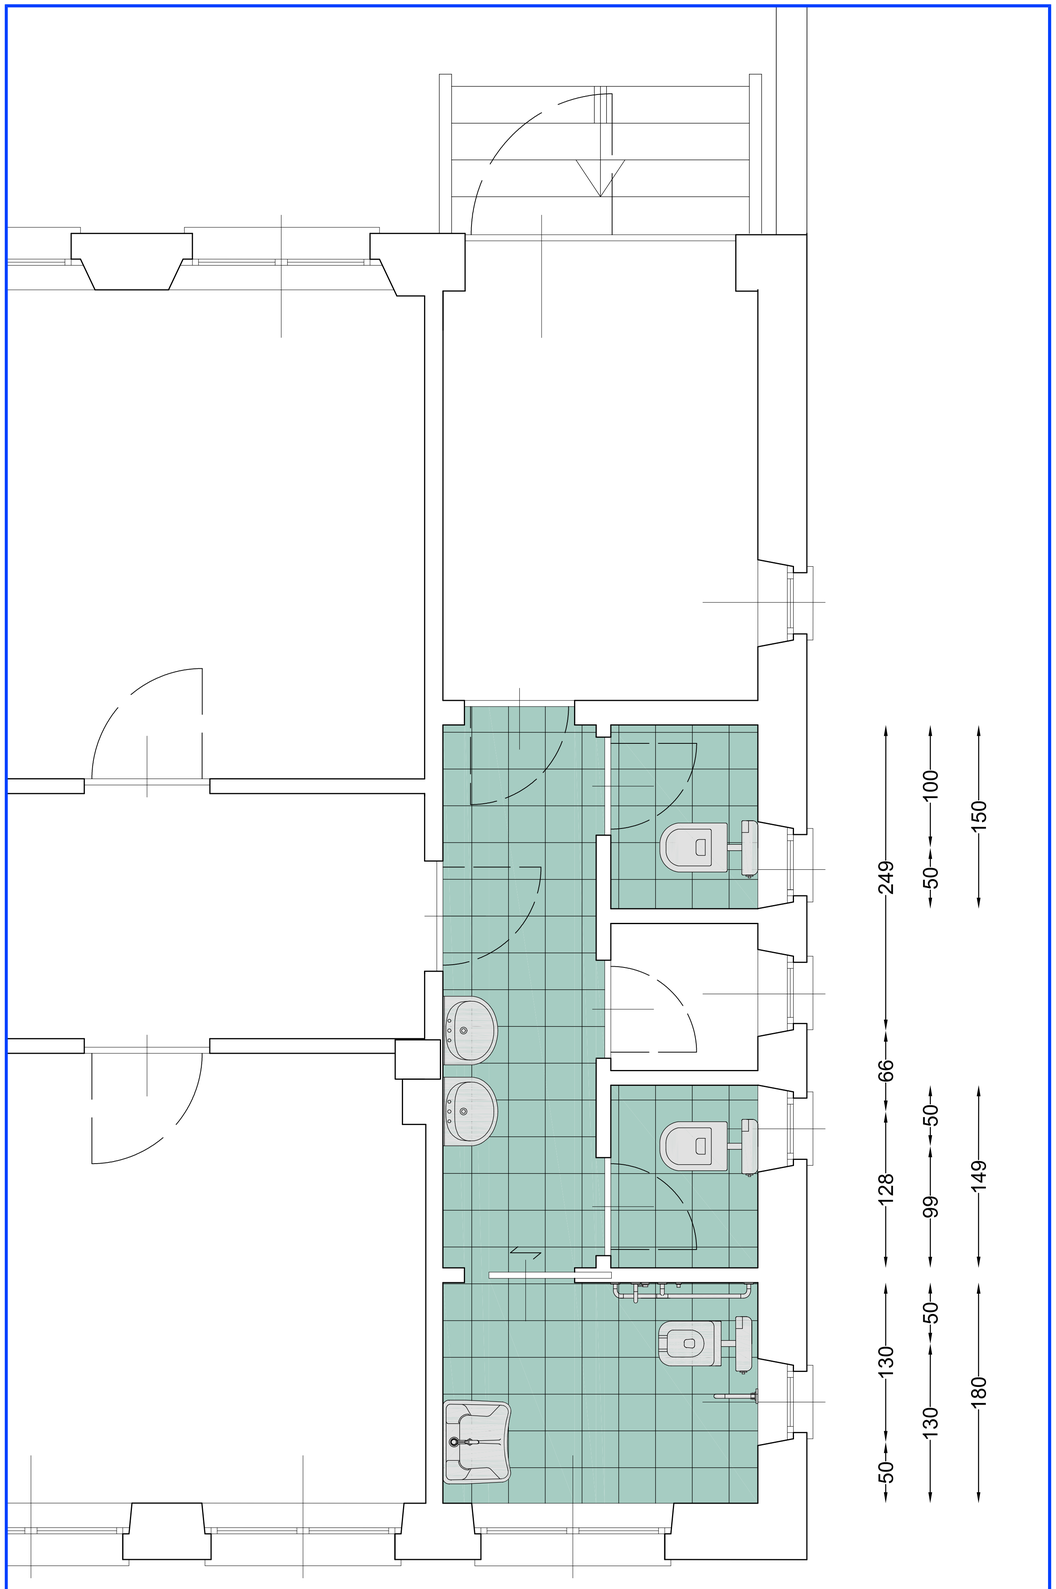


# PARTICOLARE RIVESTIMENTO

scala 1:25

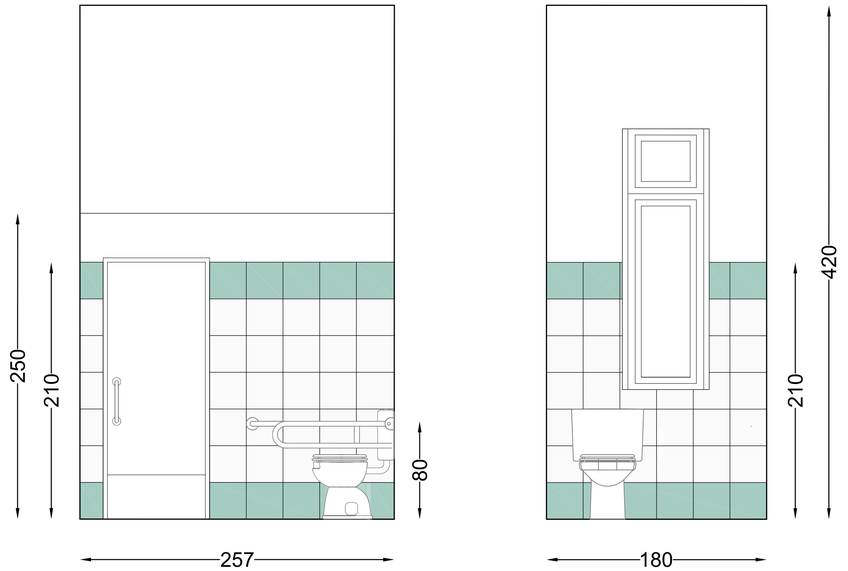


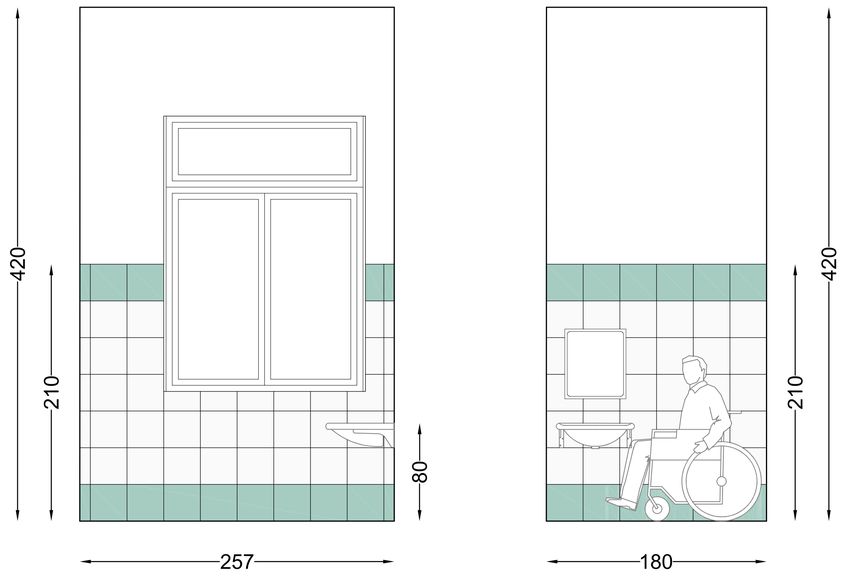


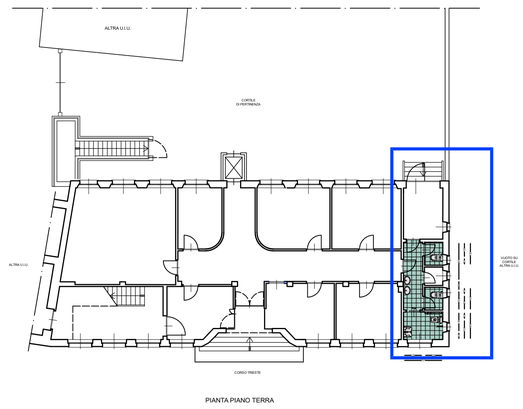


PIANTA PIANO TERRA

## CARATTERISTICHE MATERICHE

Rivestimenti

Gres porcellanato
dim. 30 x 30

Pavimenti

Gres porcellanato
dim. 30 x 30

## CARATTERISTICHE CROMATICHE

Rivestimenti

Grigio Luce
RAL 7030

Pavimenti

Verde Opalo Perlato
RAL 6036

## SANITARI

Lavabo sospeso

Lavabo disabili sospeso reclinabile
con bordo anteriore concavo

Vaso a pavimento

Vaso disabili a pavimento
completo di maniglioni

Ordine Architetti PPC Torino — ordine — ARCHITETTO n.1013

COMUNE DI SUSA
Corso Trieste n. 17

Progetto:

PROGETTO DEFINITIVO/ESECUTIVO
ai sensi dell'art. 24 del D.Lgs. 50/2016
Rifunzionalizzazione e riqualificazione energetica dell'Ex Scuola Elementare per realizzazione Centro per l'Impiego Regione Piemonte

Denominazione:
ELABORATI ARCHITETTONICI
PIANTA PIANO TERRA
ABACO SANITARI

Data: 16/10/2023
Scala: 1:200 - 1:25
Cod. Rif.: 10/2022/TAV 21

Committente:
**Comune di Susa**
Codice Fiscale 86501110018
Via Palazzo di Città 39
10059 Susa (TO)

**Agenzia Piemonte Lavoro**
Via Avogadro 30
10121 Torino (TO)

Progettisti:
**Simona CURTETTI architetto**
Via Santa Chiara 52
10122 Torino
e-mail director@simona-curtetti.com
P.I. 01898670060

Tavola:
21